

HOTARÂREA NR.18

privind modificarea articolelor 2, 3, 4 din H.C.L. nr.56/14.10.2011

Consiliul local al orasului Isaccea, intrunit azi, 30.03.2012, in sedinta ordinara, legal constituita, fiind prezenti un numar de 14 consilieri locali;

Luand in discutie referatul cu nr.2679/23.03.2012, al Serviciului urbanism – privind modificarea art.2 din H.C.L. nr.56/14.10.2011;

Avand in vedere prevederile art.36, alin.2, lit.c din Legea nr.215/2001 a administratiei publice locale republicata, cu modificarile si completarile ulterioare, art.10 din Legea nr.213/1998 privind proprietatea publica si regimul juridic al acesteia, art.42 si 43 din Legea nr.7/1996 a cadastrului si publicitatii imobiliare, republicata, prevederile Ordinului nr.634/13.10.2006 al A.N.C.P.I – privind aprobarea Regulamentului privind continutul si modul de întocmire a documentatiilor cadastrale în vederea înscrierii în cartea funciara;

În temeiul art.45 si 49 din Legea 215/2001 republicata cu modificarile si completarile ulterioare privind administratia publica locala,

HOTARASTE:

ART.1. Se modifica art.2 din H.C.L. nr.56/14.10.2011 care va avea urmatorul continut:

“**Art.2** – Se dezmembreaza(dezlipeste) suprafata totala de 201849 m, teren extravilan, proprietate privata a orasului Isaccea, situata în Tarla 5, categorie de folosinta Nm 42/1, Hc 43/2, Nm 532, nr. Cadastral 30527 dupa cum urmeaza:

- Lotul nr.1 in suprafata de 15.000 mp - categorie de folosinta Nm 42/1/1, nr.cadastral 30547;

- Lotul nr.2 in suprafata de 15.000 mp - categorie de folosinta Nm 42/1/2, nr.cadastral 30548;

- Lotul nr.3 in suprafata de 30.000 mp - categorie de folosinta Nm, 42/1/3, nr.cadastral 30549;

- Lotul nr.4 in suprafata de 20.000 mp - categorie de folosinta Nm 42/1/4, nr.cadastral 30550 ;

- Lotul nr.5 in suprafata de 15.000 mp - categorie de folosinta Nm 42/1/5, Hc 43/2, Nm532/1, nr.cadastral 30551 ;

- Lotul nr.6 in suprafata de 15.000 mp - categorie de folosinta Nm 532/2, nr.cadastral 30552 ;

- Lotul nr.7 in suprafata de 91.849 mp - categorie de folosinta Nm 532/3, nr.cadastral 30553 ;

ART.2 – Se abroga art.3 din H.C.L. nr.56/2011.

ART.3 – Se modifica art.4 din H.C.L. nr.56/14.10.2011 care va avea urmatorul continut:

“**Art.4.** - Se împuterniceste, prin prezenta hotarâre, Secretarul orasului Isaccea, d-na Tivris Loredana, pentru a reprezenta interesele U.A.T. Isaccea, la notariat, în vederea încheierii în forma autentica a documentelor de dezlipire.”

ART.4. Celelalte prevederi ale H.C.L. nr.56/2011 ramân neschimbate.

ART.5. Prezenta hotarâre va fi adusa la cunostinta publica prin afisare si va fi comunicata catre Serviciul Urbanism, Directia Economica, ambele din cadrul Primariei orasului Isaccea, Institutiei Prefectului Judetului Tulcea si O.C.P.I. Tulcea in vederea intabularii.

Prezenta hotarâre a fost adoptata cu votul a 14 consilieri din totalul de 15 consilieri locali ai Consiliului Local Isaccea.

PRESEDINTE DE SEDINTA,


MIRONOV NINA

CONTRASEMNEAZA,


**SECRETAR,
TIVRIS LOREDANA**



Plan de amplasament și deimitare a imobilului
cu propunere de dezilipire

Scara 1:10000

Nr.cadastral	Suprafata masurata	Adresa imobilului
30527	201849 mp	Extravilan Isaccea, TS, Nm42/1, Hc43/2, Nm 532, Jld TULCEA
Carte Fundara n.r.	30527	UAT ISACCEA

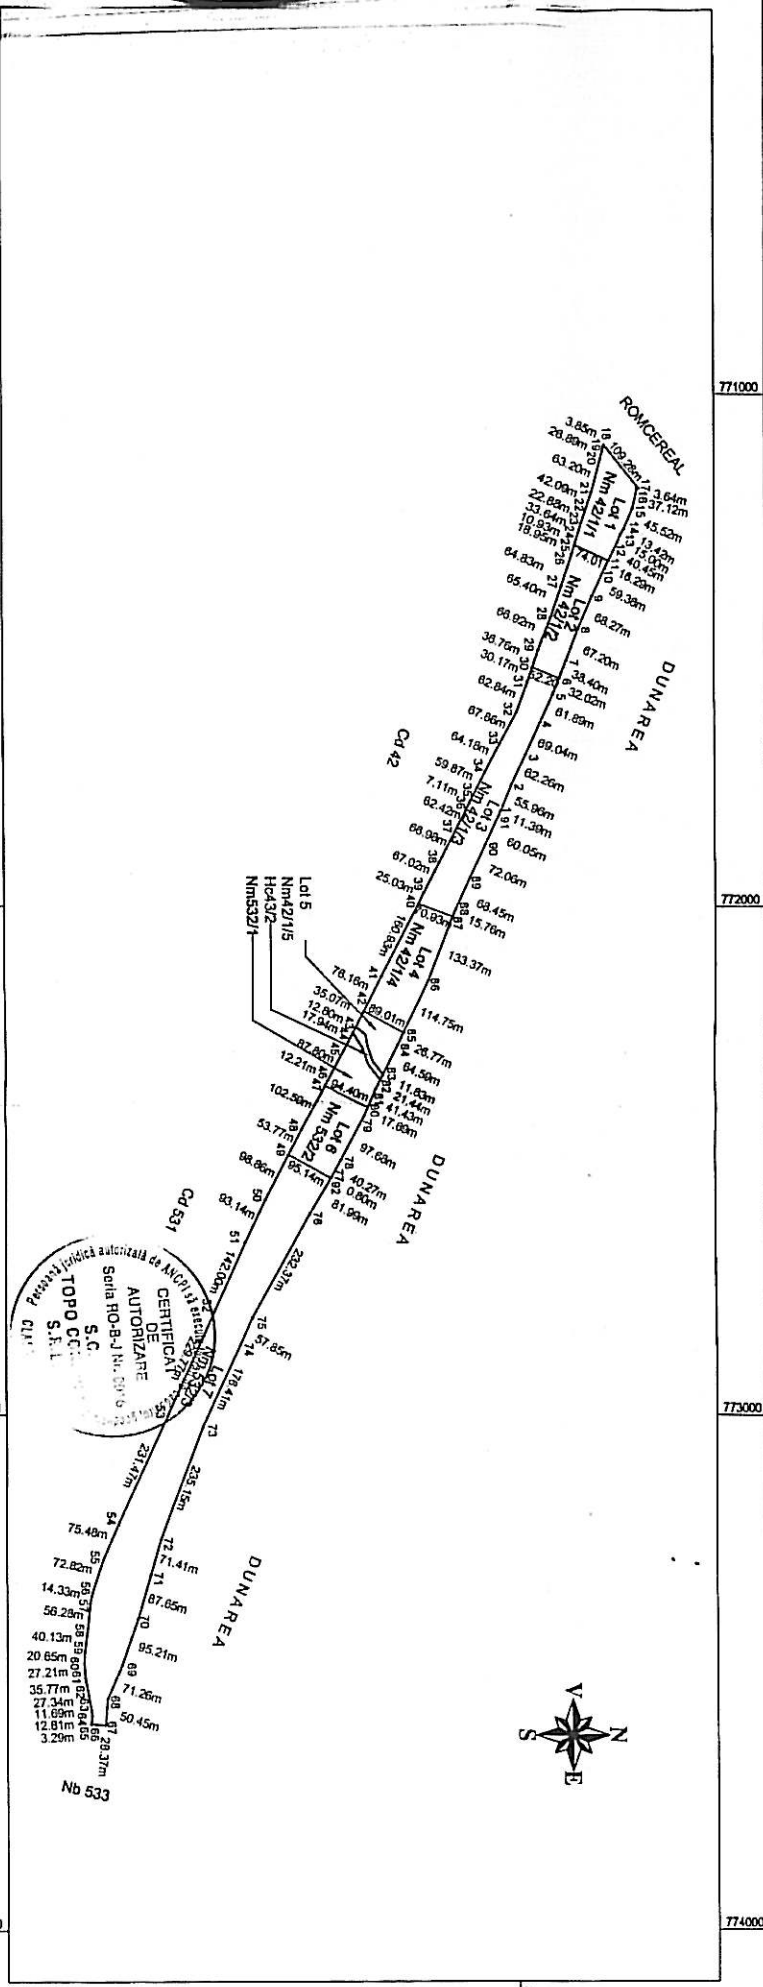

Tabel de miscare parcelara pentru dezilipire imobli

Nr. cad.	Supraf. (mp)	Categori de folosinta	Situatia actuala (dupa de dezilipire)		Situatia viitoare (dupa de dezilipire)		
			Descrierea imob.	Nr. cad.	Supraf. (mp)	Categori de folosinta	Descrierea imob.
30527	85580	Nm42/1	Terenul nu este impreluit.	30548	15000	Nm 42/1/1	Lot 1
	1338	Hc43/2		30548	15000	Nm 42/1/2	Lot 2
	114931	Nm532		30549	30000	Nm 42/1/3	Lot 3
				30550	20000	Nm 42/1/4	Lot 4
				30551	15000	Nm 42/1/5 Hc43/2	Lot 5
				30552	15000	Nm 532/2	Lot 6
				30553	91949	Nm 532/3	Lot 7
TOTAL	201849						

Inlocuitor Ing. EFIMIE DIMITRIU
 S.C. TOPOCONSULT S.R.L.
 Semnatura
 07.11.2012