

ROMÂNIA
JUDEȚUL TULCEA
ORAȘUL ISACCEA
CONSILIUL LOCAL

HOTARAREA NR.145

privind inventarierea în domeniul privat al orașului Isaccea, județul Tulcea a terenului extravilan în suprafață de 2196 mp, situat în tarla 5, parcela Nm42/1/1, categorie de folosință neproductiv

Consiliul Local al orașului Isaccea, județul Tulcea, întrunit în ședința ordinară la data de 20.12.2013, fiind prezenți un număr de 15 consilieri locali;

Având în vedere raportul de specialitate al Compartimentului Cadastru, Registru agricol, Fond Funciar din cadrul Primăriei orașului Isaccea, înregistrat sub nr.11386/17.12.2013, planul de amplasament și delimitare a imobilului;

Ținând cont de avizele comisiilor de specialitate din cadrul consiliului local;

În conformitate cu prevederile:

- Legii nr. 213/1998 privind proprietatea publică și regimul juridic al acesteia, modificată și completată,
- Legii nr.215/2001 republicată cu modificările și completările ulterioare,
- H.C.L. nr.56/14.10.2011 privind modificarea anexei la H.C.L.nr.30/25.09.2008, poz.1-5 și dezmembrarea (dezlipirea) suprafeței de 85580 mp, teren extravilan, proprietate privată a orașului Isaccea, situat în tarla 5, parcela Nm 42/1 și a suprafeței de 114.931 situat în tarla 5, parcela Nm 532
- H.C.L. nr.50/2002 privind aprobarea Planului Urbanistic General al orașului Isaccea

În temeiul prevederilor art. 45 din Legea nr. 215/2001 privind administrația publică locală, republicată, modificată și completată

HOTARASTE:

Art.1 (1) Se inventariază în domeniul privat al orașului Isaccea terenul extravilan în suprafața de 2196 mp, categorie de folosință neproductiv, situat în **tarla 5, parcela Nm42/1/1.**

(2) Terenul este identificat în planul de situație Anexa la prezenta hotărâre .

Art.2 -Secretarul orașului Isaccea va asigura comunicarea hotărârii autorităților interesate pentru ducerea la îndeplinire a prevederilor sale.

Prezenta hotărâre a fost adoptată cu votul a 15 consilieri din totalul de 15 consilieri ai Consiliului Local Isaccea.

PREȘEDINTE DE ȘEDINȚĂ

Crețu Ion



CONTRASEMNEAZĂ,
SECRETAR ORAȘ,

Moraru Loredana


ANEXA LA HCL NR. 145/20.12.2013

PRESEDINTE
 CREȚU

SECRETAR,
 MORARU LOREDANA



PLAN DE SITUATIE
 (extravilan)
PROPRIETAR : ORAS ISACCEA
TARLA 5, Nm 42/1
U.A.T. ISACCEA, JUD. TULCEA
S.TOTALA = 2196 mp.

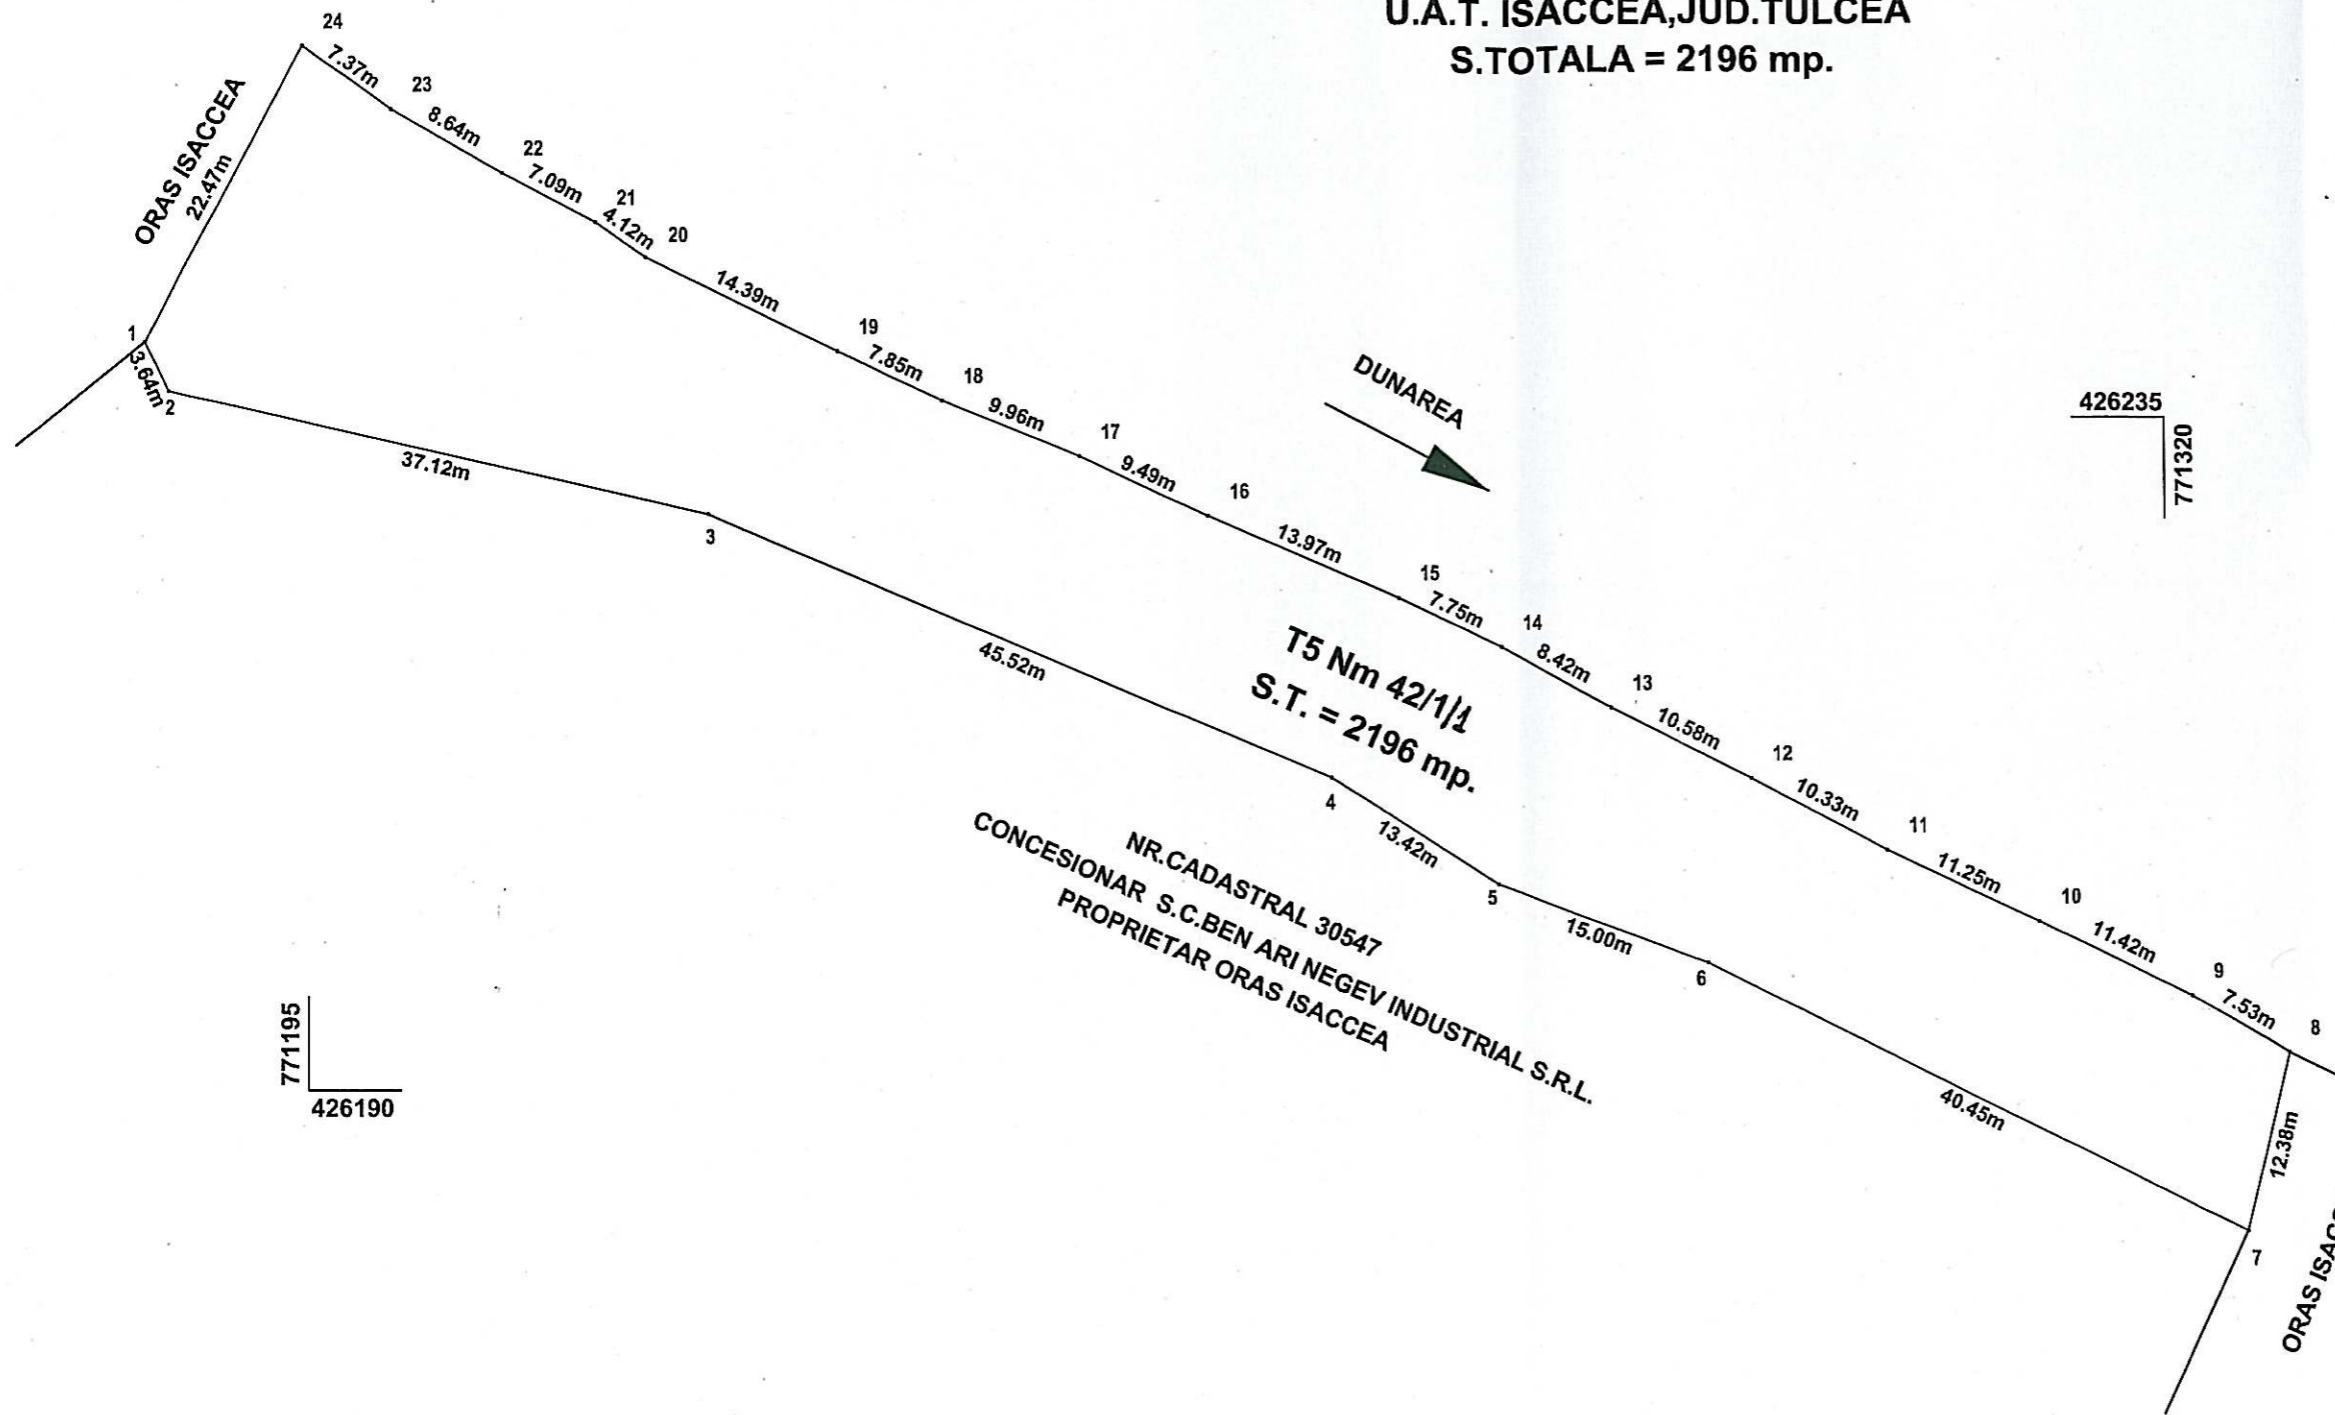

CALCULUL ANALITIC AL SUPRAFETEI
SISTEM DE PROIECTIE STEREOGRAFICA 1970
U.A.T. ISACCEA JUD. TULCEA T5 Nm 42/1

Nr. Pct.	Coordonate pct.de contur		Lungimi laturi D(i,i+1)
	X [m]	Y [m]	
1	426240.262	771184.038	3.642
2	426236.997	771185.651	37.124
3	426228.785	771221.855	45.520
4	426210.963	771263.741	13.425
5	426203.675	771275.015	14.995
6	426198.422	771289.060	40.449
7	426180.161	771325.152	12.383
8	426192.194	771328.077	7.531
9	426195.998	771321.577	11.424
10	426201.059	771311.335	11.250
11	426205.908	771301.184	10.329
12	426210.814	771292.094	10.583
13	426215.593	771282.651	8.421
14	426219.678	771275.287	7.746
15	426223.035	771268.306	13.974
16	426228.643	771255.507	9.487
17	426232.676	771246.920	9.965
18	426236.424	771237.687	7.852
19	426239.764	771230.581	14.389
20	426246.073	771214.649	4.117
21	426248.420	771214.267	7.086
22	426251.711	771207.992	8.643
23	426255.968	771200.470	7.369
24	426260.186	771194.428	22.470
S.T. = 2196 mp.			

NR. CADASTRAL 30547
 CONCESIONAR S.C. BEN ARI NEGEV INDUSTRIAL S.R.L.
 PROPRIETAR ORAS ISACCEA

SCARA 1: 500

CERTIFICAT DE AUTORIZARE
 Seria B Nr. 815
 S.C. GEO-TOPO S.R.L.
 MIHAI IULIAN
 CATEGORIA B

Intocmit:

S.C. GEO-TOPO SRL.