

ROMÂNIA
JUDEȚUL TULCEA
ORAȘUL ISACCEA
CONSILIUL LOCAL

HOTARAREA NR.62

privind inventarierea în domeniul privat al orașului Isaccea, județul Tulcea a terenului intravilan în suprafață de 667 mp, situat pe str.Nicolae Bălcescu, nr.8, tarla 3, parcele A107 și Cc108, categorie de folosință arabil și curți construcții

Consiliul Local al orașului Isaccea, județul Tulcea, întrunit în ședința ordinară la data de 28.06.2013, fiind prezenți un număr de 15 consilieri locali;

Având în vedere raportul de specialitate al Serviciului Urbanism, Amenajarea Teritoriului, Cadastru din cadrul Primăriei orașului Isaccea, înregistrat sub nr.5763/19.06.2013, planul de amplasament și delimitare a imobilului ;

Ținând cont de avizele comisiilor de specialitate din cadrul consiliului local;

În conformitate cu prevederile:

- Legii nr. 213/1998 privind proprietatea publică și regimul juridic al acesteia, modificată și completată,
- Legii nr.215/2001 republicată cu modificările și completările ulterioare,
- Legii nr.18/1991, republicată cu modificările și completările ulterioare;
- H.C.L. nr.50/2002 privind aprobarea Planului Urbanistic General al orașului Isaccea

În temeiul prevederilor art. 45 din Legea nr. 215/2001 privind administrația publică locală, republicată, modificată și completată

HOTARASTE:

Art.1 (1) Se inventariază în domeniul privat al orașului Isaccea terenul în suprafața de 667 mp, categorie de folosință curți construcții și arabil, situat pe str.Nicolae Bălcescu, nr.8, tarla 3, parcele A107 și Cc108.

(2)Terenul este identificat în planul de situație Anexa la prezenta hotărâre .

Art.2 -Secretarul orașului Isaccea va asigura comunicarea hotărârii autorităților interesate pentru ducerea la îndeplinire a prevederilor sale.


Prezenta hotărâre a fost adoptată cu votul a 15 consilieri din totalul de 15 consilieri ai Consiliului Local Isaccea.

PREȘEDINTE DE ȘEDINȚĂ


Petrescu Eugen



CONTRASEMNEAZĂ,
SECRETAR ORAȘ,

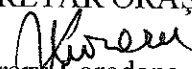

Moraru Loredana

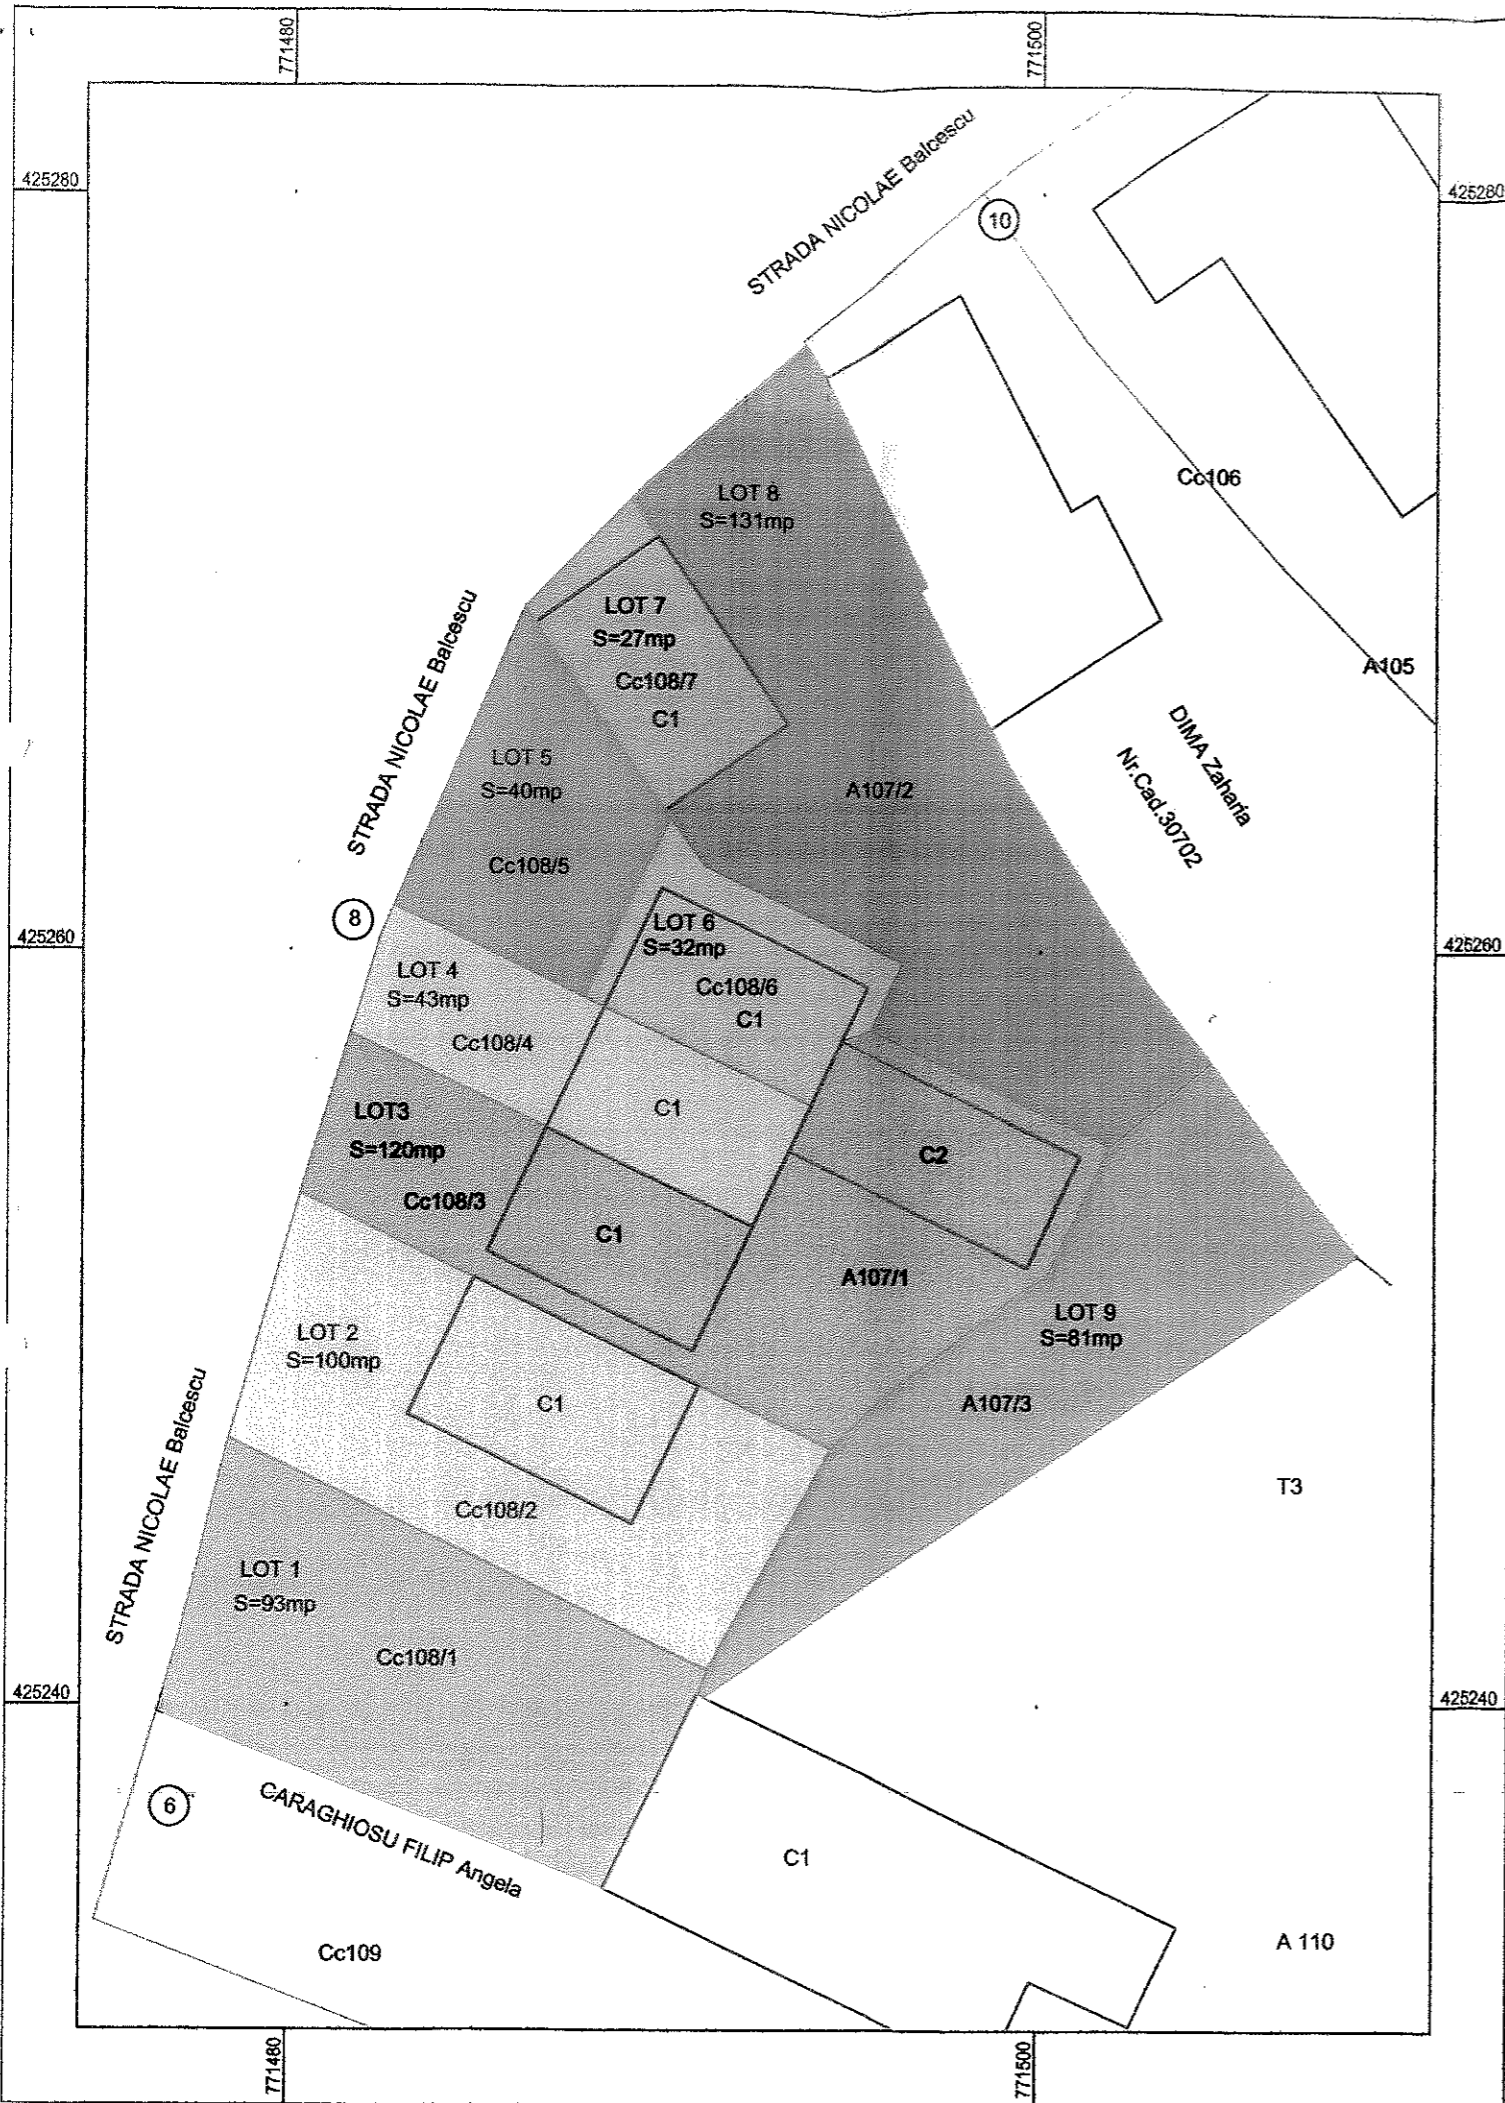

PLAN DE AMPLASAMENT SI DELIMITARE
Scara 1:200

Judetul: TULCEA
Unitatea administrativ-teritoriala: ISACCEA
Cod SIRUTA: 15969
Adresa corpului de proprietate:
Oras ISACCEA, Str.NICOLAE Balcescu Nr.8, Jud.TULCEA
Nr.cadastral al corpului de proprietate:

Numele si prenumele proprietarului
PRIMARIA ISACCEA
Adresa proprietarului:
Loc. ISACCEA, Str. 1 Decembrie Nr.25,
Jud.TULCEA

TABEL RECAPITULATIE

LOT 1
Suprafata totala teren (Cc108/1) = 93 mp

LOT 2
Suprafata totala teren (Cc108/2) = 99 mp
din care SC1(Garaj) = 27 mp

LOT 3
Suprafata totala teren = 120 mp
din care
Suprafata Cc108/3 = 51 mp
Suprafata A107/1 = 69 mp
din care SC1(Garaj) = 22 mp
SC2(Anexa) = 23 mp

LOT 4
Suprafata totala teren (Cc108/4) = 43 mp
din care SC1(Garaj) = 22 mp

LOT 5
Suprafata totala teren (Cc108/5) = 40 mp

LOT 6 (cu accesul prin Lotul 4)
Suprafata totala teren (Cc108/6) = 32 mp
din care SC1(Garaj) = 21 mp

LOT 7
Suprafata totala teren (Cc108/7) = 27 mp
din care SC1(Garaj) = 24 mp

LOT 8
Suprafata totala teren (A107/2) = 131 mp

LOT 9
Suprafata totala teren (A107/3) = 81 mp

SUPRAFATA TOTALA = 666 mp

PRESENTE DE SEDINTA
RETRESCU EUGEN

SECRETAR CLAS,
MORARU LOREDANA

Data: 13.06.2013

