

HOTĂRÂREA NR.107
privind atribuirea unei denumiri de străzi și stabilirea zonei fiscale

Consiliul Local al orașului Isaccea, județul Tulcea, întrunit în ședința ordinară la data de 27.11.2015, legal constituită, fiind prezenți un număr de 14 consilieri locali;

Vazând proiectul de hotărâre inițiat de Primarul orașului Isaccea, referatul de specialitate înregistrat sub nr.10021/17.11.2015, întocmit de Serviciul Urbanism, Amenajarea Teritoriului și Cadastru din cadrul Primăriei orașului Isaccea prin care se propune atribuirea denumirii de „Aleea Portului” a suprafeței totale de 259 mp, nr.cadastral 31140, cu destinația „Cale de acces”, situată în orașul Isaccea, tarla 5, parcela Cc42/1/6/1, Trup intravilan Port Isaccea și stabilirea zonei fiscale ca fiind zona C;

Având în vedere prevederile art.2, lit.d din O.G. nr.63/2002 privind atribuirea sau schimbarea de denumiri, cu modificările și completările ulterioare;

Ținând cont de avizele comisiilor de specialitate ale consiliului local;

În temeiul art.36, alin.2, lit.c și alin.5, lit.d, art.45 din Legea nr.215/2001 privind administrația publică locală, modificată și completată,

HOTARAȘTE :

Art.1. Se aprobă atribuirea denumirii „Aleea Portului” a suprafeței totale de 259 mp, nr.cadastral 31140, cu destinația „Cale de acces”, situată în orașul Isaccea, tarla 5, parcela Cc42/1/6/1, domeniul public al orașului Isaccea, conform planșei anexate la prezenta hotărâre.

Art.2. Se stabilește ca zona fiscală a străzii – Zona fiscală “C”.


Art.3. Secretarul orașului Isaccea va asigura comunicarea hotărârii autorităților interesate pentru ducerea la îndeplinire a prevederilor sale.

Prezenta hotărâre a fost adoptată cu respectarea prevederilor art.45 alin.(3), din Legea administrației publice locale nr.215/2001, republicată, cu un număr de 14 voturi „pentru”.

PREȘEDINTE DE ȘEDINȚĂ,

CONSILIER LOCAL

MIHAIL STELIAN

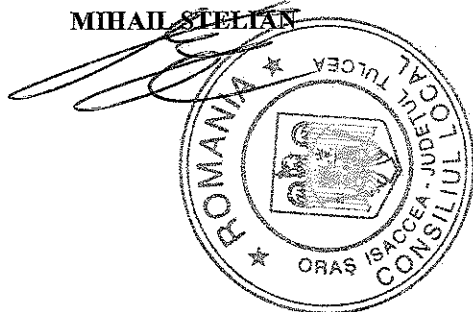

CONTRASEMNEAZĂ,

SECRETAR,


MORARU LOREDANA

ANEXĂ LA HCL NR. 107/27.11.2015

770900

770850

180

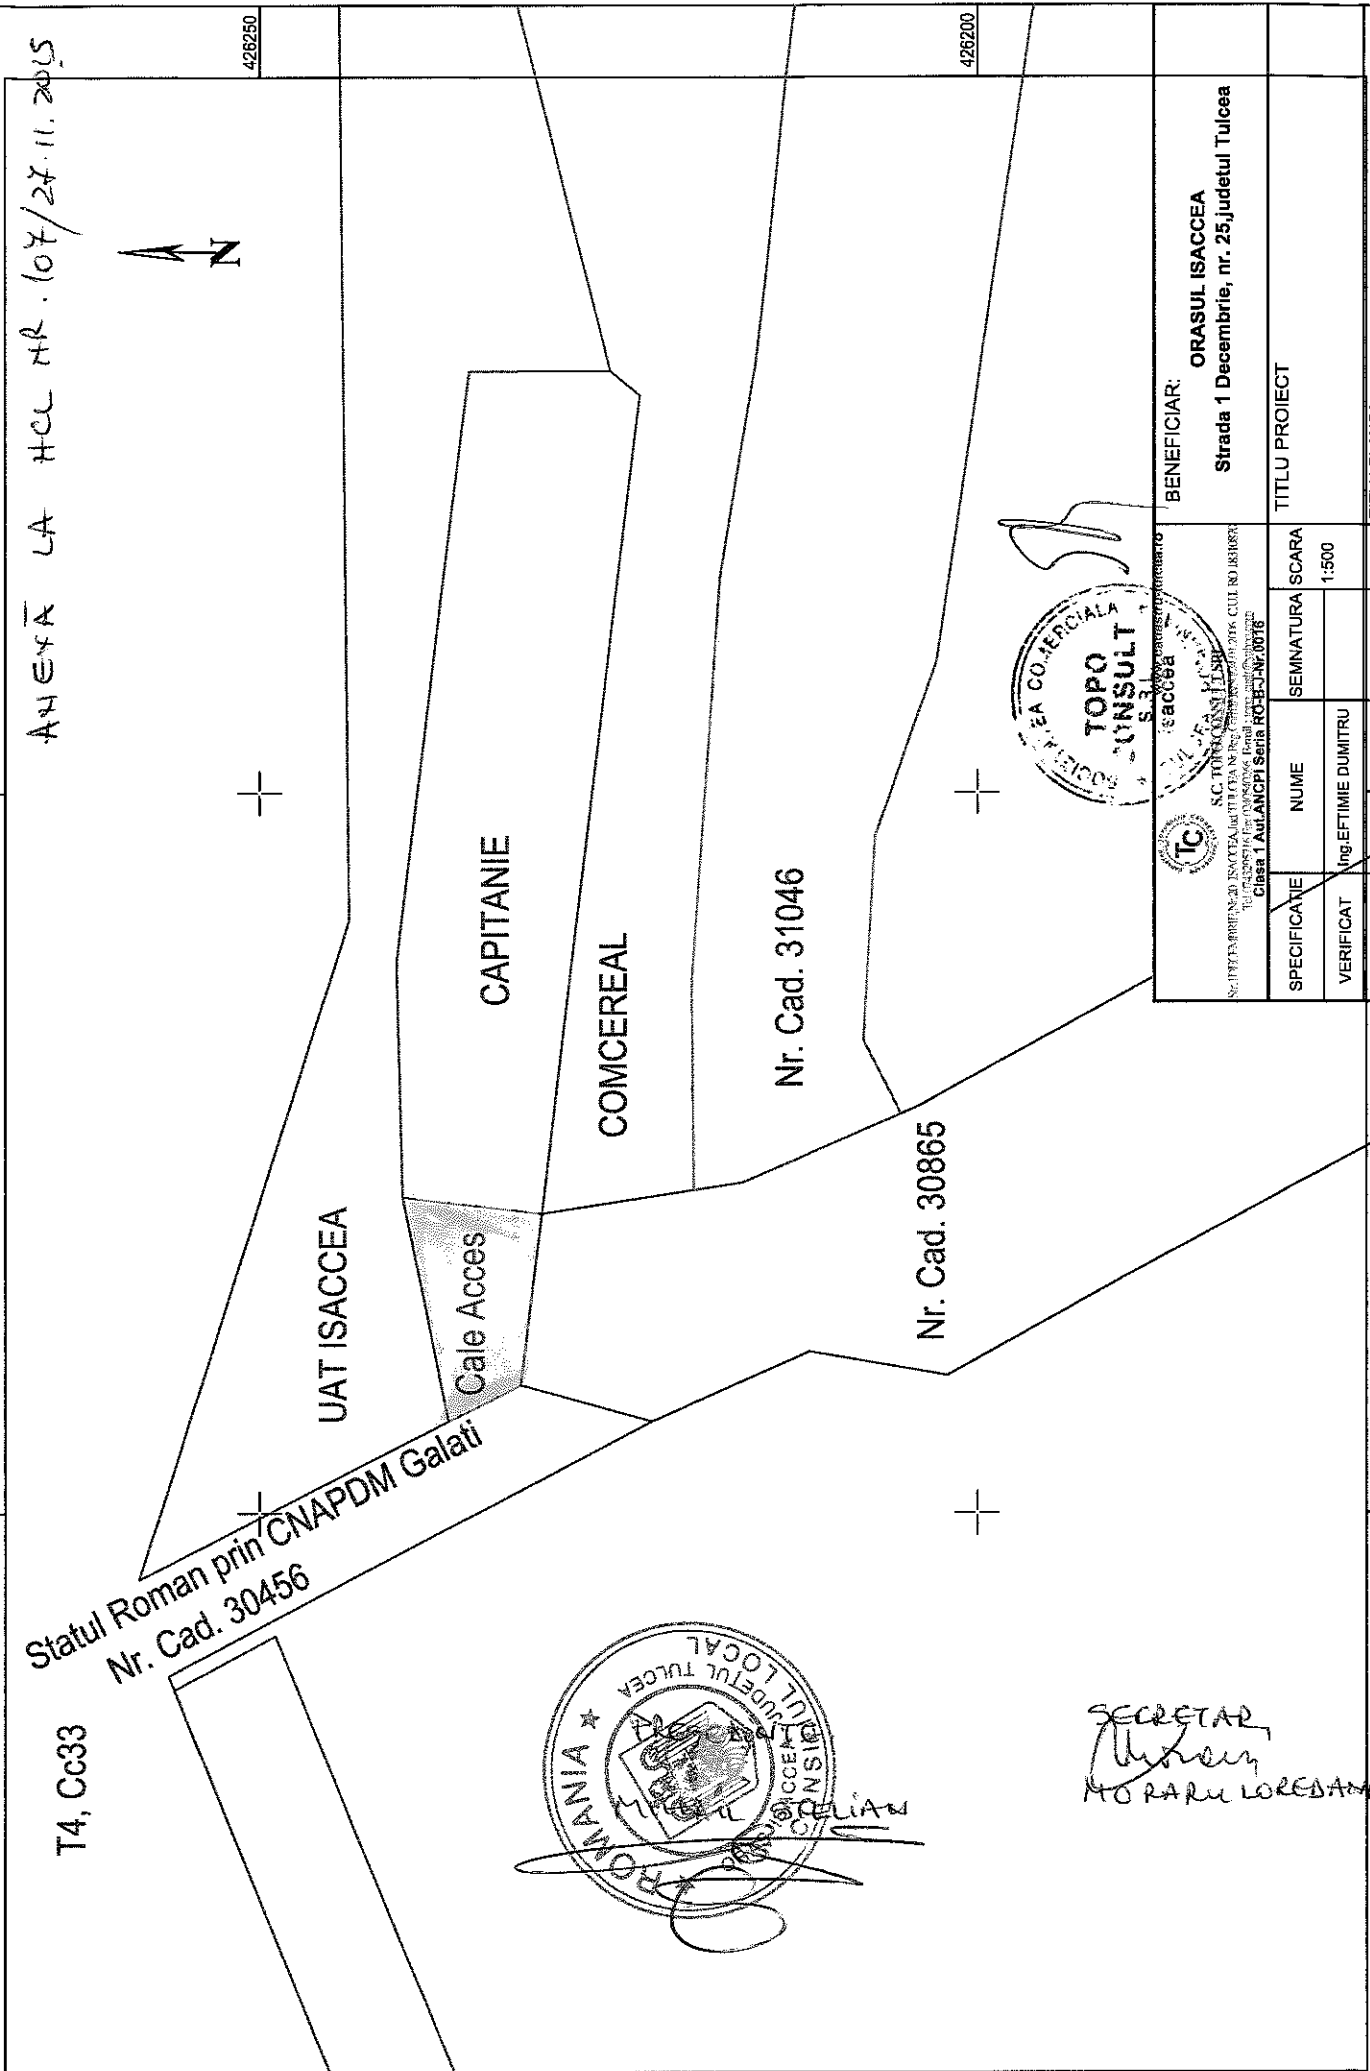


426250

426200

426250

426200

		SC TOPOCONSULT S.R.L. Sediul: Strada 1 Decembrie, nr. 25, Judetul Tulcea Tulcea, Judetul Tulcea, Romania Cui. No. J48/08/2008 Clasa 1 Aut. ANCP I Seria RO-BE-CA-00016	
BENEFICIAR: ORASUL ISACCEA Strada 1 Decembrie, nr. 25, Judetul Tulcea		TITLU PROIECT	
SPECIFICATIE	NUME	SEMNATURA	SCARA
VERIFICAT	ING. EFTIMIE DUMITRU		1:500
MASURAT	ING. EFTIMIE DUMITRU		
DESENAT	ING. EFTIMIE DUMITRU		
DATA 14.07.2015		DATA 14.07.2015	
TITLU PLASA PLAN DE AMPLASAMENT SI DELIMITARE			

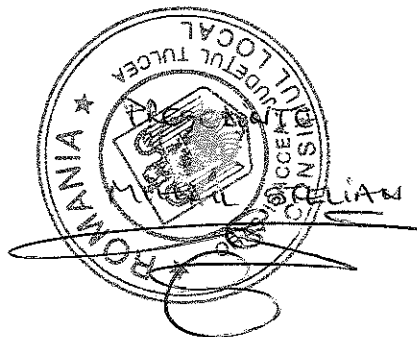

SECRETAR
 MORARU LOREDANA