

## HOTĂRÂREA NR.22

**privind inventarierea în domeniul privat al orașului Isaccea a imobilului cu destinația teren, în suprafață de 254 mp, situat în intravilan, în T64, parcelele 2289/1 și 2289/1/1, str.Avram Iancu, nr.47 A, oraș Isaccea**

Consiliul Local al orașului Isaccea, județul Tulcea, întrunit în ședința extraordinară la data de 06.03.2015, legal constituită, fiind prezenți un număr de 14 consilieri locali;

Luând în discuție Referatul nr.2057/03.03.2015 al Compartimentului Urbanism, Amenajarea Teritoriului, Disciplina în construcții prin care se propune inventarierea în domeniul privat al orașului a imobilului cu destinația teren, situat în intravilan în suprafață de 254 mp, situat în T64, parcelele 2289/1 și 2289/1/1, str.Avram Iancu, nr.47 A ;

În temeiul prevederilor Legii nr.213/1998 privind proprietatea publică și regimul juridic al acesteia cu modificările și completările ulterioare, ale Legii nr.18/1991, republicată, cu modificările și completările ulterioare;

În baza prevederilor art. 36 alin. 2, lit.c, art. 45 alin. 3 și art.115 ale Legii nr. 215/2001 privind administrația publică locală, republicată, cu modificările și completările ulterioare,

### **HOTARASTE:**

**Art.1** (1) Se inventariază în domeniul privat al orașului Isaccea terenul în suprafață de 254 mp, situat în intravilan, în T64, parcelele 2289/1 și 2289/1/1, str.Avram Iancu, nr.47 A, oraș Isaccea ;

(2) Terenul inventariat conform alin.(1) este identificat în planul de deplasament și delimitare a imobilului, scara 1: 500, întocmit de persoană autorizată Busuioceanu Răzvan, parte integrantă din prezenta hotărâre.

**Art.2** Consecința a prevederilor art.1 se completează inventarul bunurilor care aparțin domeniului privat al orașului Isaccea.


**Art.3** Orice prevederi contrare își încetează valabilitatea la data aprobării prezentei hotărâri.

**Art.4** -Secretarul orașului Isaccea va asigura comunicarea hotărârii autorităților interesate pentru ducerea la îndeplinire a prevederilor sale și Instituției Prefectului Județului Tulcea.

Prezenta Hotărâre a fost adoptată cu votul a 14 consilieri din totalul de 15 consilieri ai Consiliului Local Isaccea.

PREȘEDINTE DE ȘEDINȚĂ,

REVA JANA

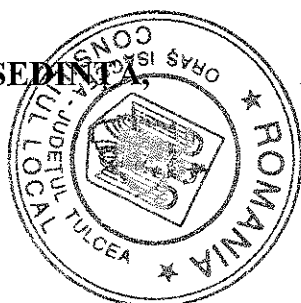


CONTRASEMNEAZĂ  
SECRETAR,

MORARU LOREDANA

# PLAN DE AMPLASAMENT SI DELIMITARE A IMOBILULUI

Scara 1: 500

Nr. cadastral	Suprafata măsurată a imobilului(mp)	Adresa imobilului
	254 mp	Intravilan Isaccea, Tarla 64, Cc 2289/1, A 2289/1/1, Str. Avram Iancu nr. 47, Jud. Tulcea

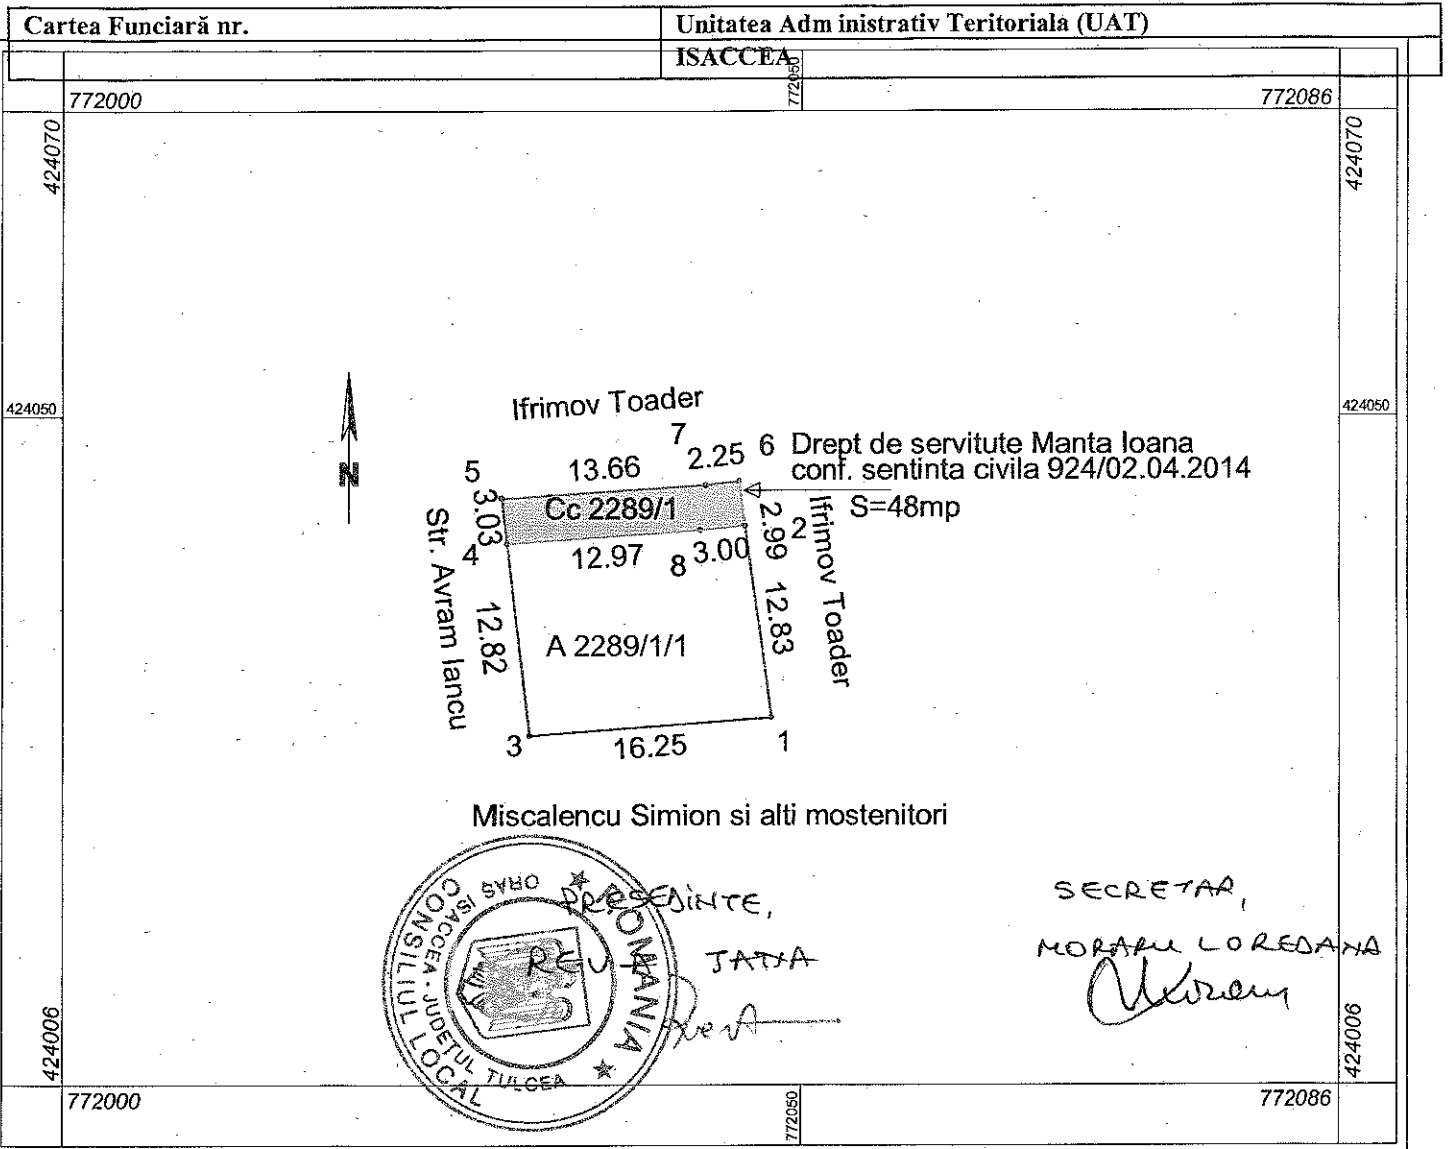

A. Date referitoare la teren			
Nr. parcelă	Categorie de folosință	Suprafata (mp)	Mențiuni
2289/1	Cc	48	Limitele terenului sunt materializate in teren cu gard
2289/1/1	A	206	
<b>Total</b>		<b>254</b>	
B. Date referitoare la construcții			
Cod	Destinatia	Suprafata construită la sol (mp)	Mențiuni
<b>Total</b>			
Suprafata totala masurata a imobilului = 254 mp Suprafata din act = 254 mp			
<b>Executant: P.F.A. BUSUIOCEANU RAZVAN ALEXANDRU</b> Confirm executarea masuratorilor la teren, corectitudinea intocmirii documentatiei cadastrale si corespondenta acesteia cu realitatea din teren Semnatura si stampila Data 23.02.2015		<b>Inspector</b> Confirm introducerea imobilului in baza de date integrata si atribuirea numarului cadastral Semnatura si parafa Data..... Stampila BCPI	

