

34

ROMANIA  
JUDEȚUL TULCEA  
CONSILIUL LOCAL AL ORAȘULUI  
ISACCEA

**HOTĂRÂREA Nr. 5**

Privind inventarierea terenului în suprafață de 12.623 m.p în domeniul public  
al orașului Isaccea

*Consiliul Local al orașului Isaccea , județul Tulcea , întrunit în ședința  
extraordinară din data de 26.02.2010 ;*

*Având în vedere expunerea de motive a Primarului orașului Isaccea ,  
referatul Serviciului de Urbanism înregistrat sub nr. 491/21.01.2010 și avizul  
Comisiei de specialitate;*

*Văzând prevederile art. 3 alin. (1) și (4) din Legea nr.213/1998 privind  
proprietatea publică și regimul juridic al acesteia , cu modificările și completările  
ulterioare;*

*În temeiul art. 36 alin. (2) lit. „c” art.45 și art. 47, art. 120 alin (1) din  
Legea nr. 215/23.04.2001 privind administrația publică locală , republicată , cu  
modificările și completările ulterioare;*

**HOTĂRĂȘTE :**

**Art.1. - Inventarierea terenului în suprafața de 12.623 m.p în domeniul  
public al orașului Isaccea , conform anexei care face parte integrantă din  
prezenta hotărâre.**

**Art.2.-Documentația cuprinzând bunul imobil prevăzut în anexa de la art.  
1 se transmite Consiliului Județean Tulcea în vederea aplicării procedurilor de  
modificare și completare a H.G. nr. 1360/2001 privind atestarea domeniului  
public al județului Tulcea , precum și al municipiului Tulcea , al orașelor și  
comunelor din județul Tulcea, modificată prin H.G.R nr. 2159/2004.**

**Art.3.-Serviciul de Urbanism și Serviciul Buget – Contabilitate din cadrul  
Primăriei orașului Isaccea vor duce la îndeplinire prevederile prezentei hotărâri.**

**Art.4.-Secretarul orașului Isaccea va comunica prezenta hotărâre ,  
autorităților interesate și Instituției Prefectului –Județul Tulcea.**

**Adoptată cu votul a 14 consilieri.**

**PREȘEDINTE DE ȘEDINȚĂ,  
COTIGĂ IOAN - ADRIAN**



**CONTRASEMNEAZĂ  
SECRETAR,  
SEPTAR IADIGHIAR**

ANEXĂ LA

H.C.L. NR.5 /26.02.2010

Nr.Crt.	Localitatea unde este situat terenul	Caracteristicile tehnice ale terenului
1.	Isaccea T – 84 , P. 1189,1348	Suprafața:12,623 mp – teren agricol Vecinătăți : N-drum exploatare S-teren arabil - extravilan E-drum exploatare V-teren extravilan

PREȘEDINTE DE ȘEDINȚĂ,


COTIGĂ IOAN ADRIAN



CONTASEMNEAZĂ,

SECRETAR,

SEPTAR IADIGHIAR

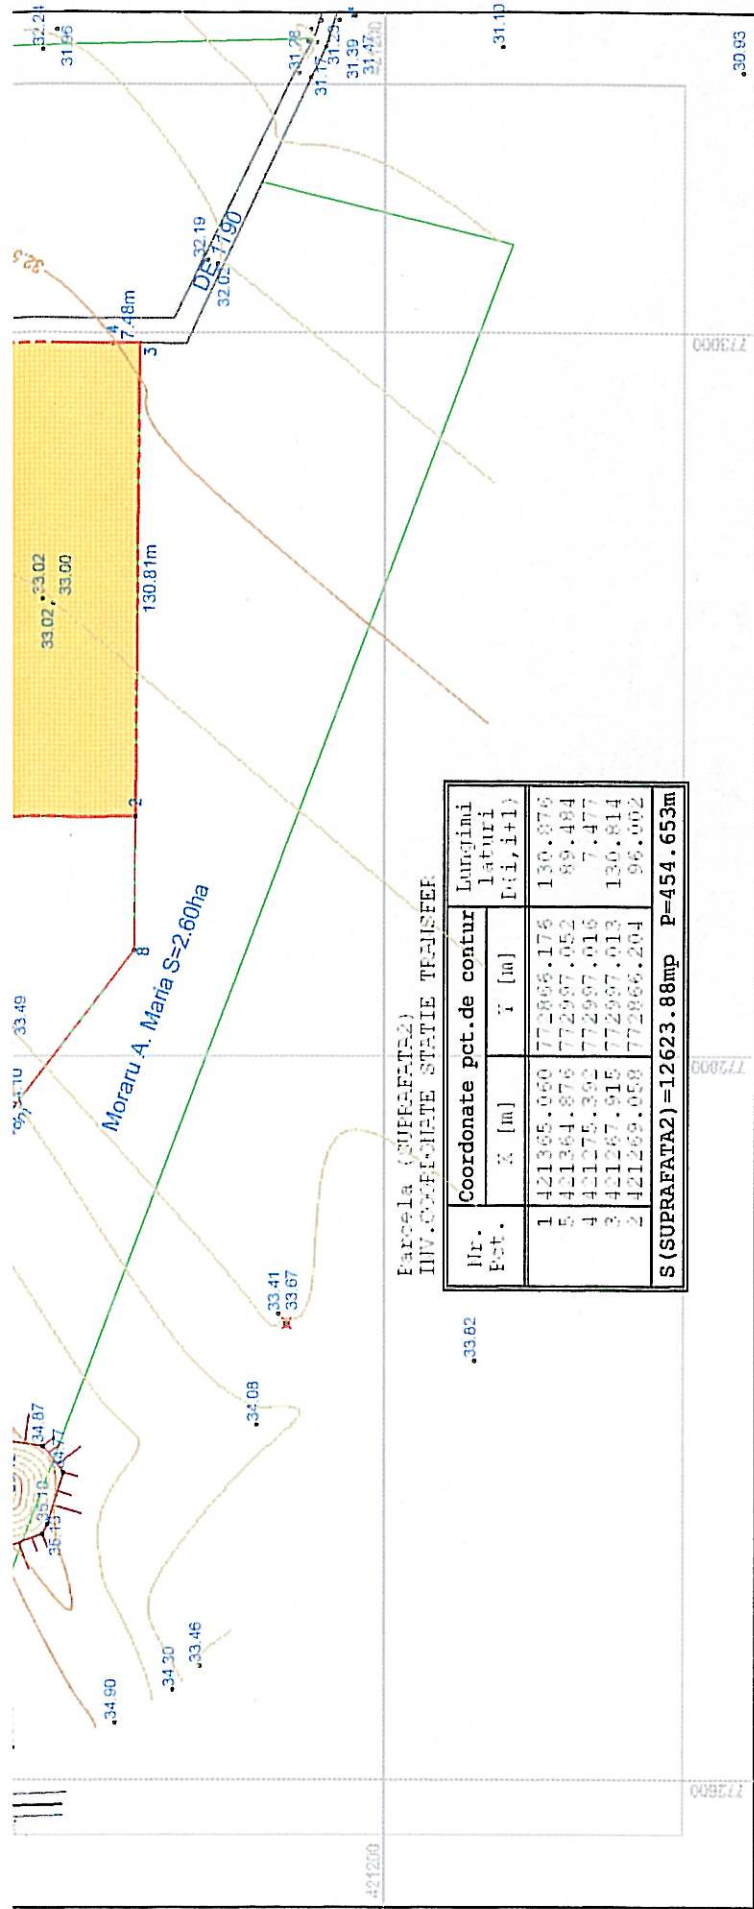

Parcela (SUPRAFATA2)  
INV. CEFECHEATE STATIE TRANSFER

Nr. Est.	Coordonate pct.de contur		Lungimi laturi D(i,j)+1
	X [m]	Y [m]	
1	421365.050	772866.176	130.876
5	421364.876	772997.052	89.484
4	421275.392	772997.018	7.477
3	421267.915	772997.013	130.814
2	421268.058	772866.204	96.002

**S (SUPRAFATA2) = 12623.88mp P=454.653m**

**LEGENDA:**

- = pom
- = stalp
- = transformator pe stalp
- = gard din plasa metalica
- = contur STATIE TRANSFER
- = contur T84 A1189,1348
- = drum exploatare
- = ax DN 22A
- = caroiaj
- = punct cu cota
- = borna determinata prin GPS
- = borna kilometrica

1cm pe plan = 20 m pe teren  
Sistem de referinta - STEREOGRAFIC 1970  
Plan de referinta - MAREA NEAGRA 1975

 S.C. TOPO CONSULT SRL Str. LEONIDA, 29 ISACCEA, JALUJILEAN, Reg. Com. 50/502101/2006 CUI I RO 18318873 Tel: 0743295116 Fax: 07430402166 Email: topo_csl@topoconsult.ro		BENEFICIAR:	LUCRARE NR.
SPECIFICATIE VERIFICAT MASURAT DESENAT		<b>PRIMARIA ORASULUI ISACCEA</b>  TITLU PROIECT PROPUNERE AMPLASARE STATIE TRANSFER ISACCEA  TITLU PLANSĂ RIDICARE TOPOGRAFICA	26/ 2009       1
NOME EFTIMIE DUMITRU EFTIMIE DUMITRU EFTIMIE DUMITRU	SCARA 1:2000  DATA 20.12. 2009		

*[Handwritten signature]*