

ROMÂNIA
JUDEȚUL TULCEA
CONSILIUL LOCAL AL ORAȘULUI
ISACCEA

HOTĂRÂREA NR. 8

Privind transmiterea către SC Aquaserv SA a terenului în suprafață de 2278 m. p , aferent bazinului de apă din strada Dimitrie Bolintineanu nr. 20 , pe durata contactului de delegare

Consiliul Local al orașului Isaccea , județul Tulcea , întrunit în ședința ordinară din 26.02.2010;

Având în vedere referatul Serviciului Urbanism nr. 720/28.01.2010 și avizul Comisiei de specialitate ;

Văzând prevederile Legii 213/1998 privind proprietatea publică și regimul juridic al acesteia , cu modificările și completările ulterioare ;

În temeiul art.36 alin.(2), lit. „b” , „d” și, art. 45 alin. (2) , art. 120 , 123 , din Legea nr. 215/23.04.2001 privind administrația publică locală , republicată , cu modificările și completările ulterioare,

H O T Ă R Ă Ș T E :

Art. 1.- Se aprobă transmiterea către SC. Aquaserv SA. Tulcea a terenului în suprafața de 2278 m.p , aferent bazinului de apă din strada Dimitrie Bolintineanu nr. 20 , orașul Isaccea , județul Tulcea , pe durata contractului de delegare , conform planului de situație anexă la prezenta hotărâre ;

Art. 2 –Serviciul Urbanism și Serviciul Buget – Contabilitate din cadrul Primăriei orașului Isaccea vor duce la îndeplinirea , prevederile prezentei hotărâri ;

Art.3 –Secretarul orașului Isaccea va asigura comunicarea prezentei hotărâri , autorităților interesate și Instituției Prefectului – Județului Tulcea.

Adoptată cu votul a 14 consilieri .


PREȘEDINTE DE ȘEDINȚĂ ,
COTIGĂ IOAN ADRIAN



CONTRASEMNEAZĂ,
SECRETAR,
SEPTAR IADIGHIAR



PLAN DE SITUATIE
"BAZINE APA, Srt.Dimitrie Bolintineanu,nr.20"
Oras Isaccea,jud.Tulcea
Scara 1:500

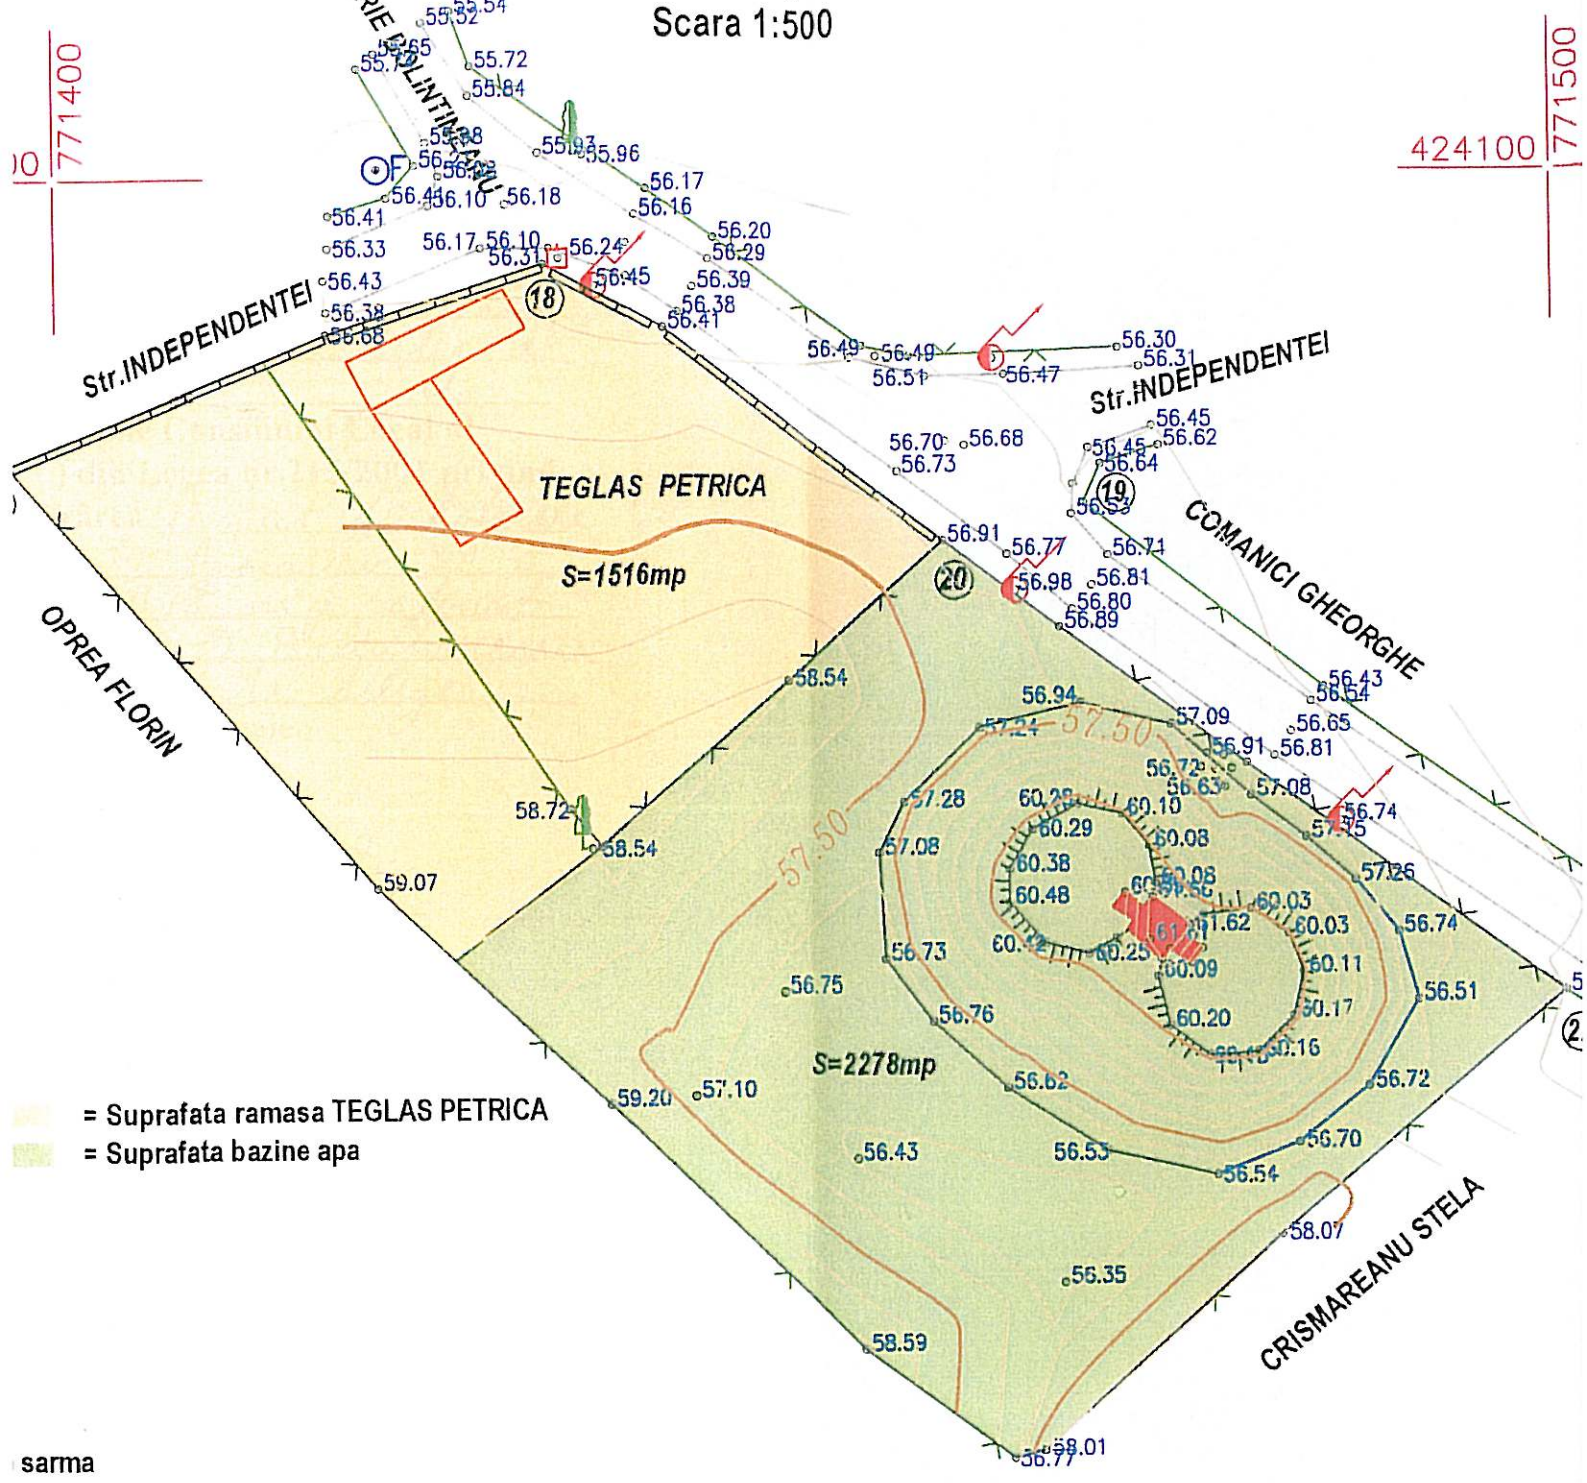

- = Suprafata ramasa TEGLAS PETRICA
- = Suprafata bazine apa

Sistem de coordonate: "STEREOGRAFIC 1970"
 Plan de referinta: "MAREA NEAGRA 1975"

