

CONSILIUL LOCAL AL ORASULUI ISACCEA
JUDETUL TULCEA

HOTARÂREA NR.33

Privind dezlipirea suprafetei de 2197 mp, teren intravilan, proprietate privata a orasului Isaccea, situat in tarla 65, parcela 2308, pe str.Closca, nr.1

Consiliul local al orasului Isaccea, întrunit azi, 27.05.2011, in sedinta extraordinara, legal constituita, fiind prezenti un numar de 14 consilieri locali;

Luand in discutie Expunerea de motive a primarului orasului Isaccea, referatul cu nr.4331/25.05.2011 al Serviciului urbanism – privind propunerea de dezlipire a suprafetei de 2197 mp, teren intravilan, situat in tarla 65, parcela 2308, situat pe str.Closca, nr.1, proprietate privata a orasului Isaccea conform H.C.L. nr.37/23.09.2003, poz.34;

Avand in vedere prevederile art.36, alin.2, lit.c din Legea nr.215/2001 a administratiei publice locale republicata, cu modificarile si completarile ulterioare, art.10 din Legea nr.213/1998 privind proprietatea publica si regimul juridic al acesteia, art.42 si 43 din Legea nr.7/1996 a cadastrului si publicitatii imobiliare, republicata, prevederile Ordinului nr.634/13.10.2006 al A.N.C.P.I – privind aprobarea Regulamentului privind continutul si modul de întocmire a documentatiilor cadastrale în vederea înscrierii în cartea funciara;

În temeiul art.45 si 49 din Legea 215/2001 republicata cu modificarile si completarile ulterioare privind administratia publica locala,

HOTARASTE:

Art.1. Se aproba dezlipirea suprafetei de 2197 mp, teren intravilan, proprietate privata a orasului Isaccea, situat in tarla 65, parcela 2308, situat pe str.Closca, nr.1 dupa cum urmeaza:

- Lotul nr.1 in suprafata de 218 mp - categorie de folosinta CAT, situat in tarla 65, parcela 2308, ce face parte din domeniul privat al orasului Isaccea;

- Lotul nr.2 in suprafata de 630 mp - categorie de folosinta CAT, situat in tarla 65, parcela 2308, ce face parte din domeniul privat al orasului Isaccea;

- Lotul nr.3 in suprafata de 657 mp - categorie de folosinta CAT, situat in tarla 65, parcela 2308, ce face parte din domeniul privat al orasului Isaccea;

- Lotul nr.4 în suprafața de 692 mp - categorie de folosință CAT, situat în tarla 65, parcela 2308, ce face parte din domeniul privat al orașului Isaccea;

Art.2. După înscrierea în cartea funciara a parcelelor dezlipite, prin grija Serviciului Urbanism, se modifică inventarul domeniului privat al orașului Isaccea, în sensul modificării și completării poziției cu nr. din inventar.

Art.3 Se împuternicește, prin prezenta hotărâre, Secretarul orașului Isaccea pentru a reprezenta interesele U.A.T. Isaccea, la notariat, în vederea încheierii în formă autentică a documentelor de dezlipire ;

Art.4. Prezenta hotărâre va fi adusă la cunostință publică prin afișare și va fi comunicată către Serviciul Urbanism, Direcția Economică, ambele din cadrul Primăriei orașului Isaccea, Instituției Prefectului Județului Tulcea și O.C.P.I. Tulcea în vederea intabularii.

Prezenta hotărâre a fost adoptată legal astăzi 27 .05. 2011 cu votul a 14 consilieri locali din totalul de 15 consilieri în funcție ai Consiliului local Isaccea .


PRESEDINTE DE SEDINTA,

MIHAIL CAMELIA

CONTRASEMNEAZA,
SECRETAR,
TIVRIS LOREDANA



PLAN DE AMPLASAMENT SI DELIMITARE
PROPUNERE DE DEZMEMBRARE TEREN
STR.CLOSCA, NR.1, ISACCEA, TULCEA
Scara 1:500

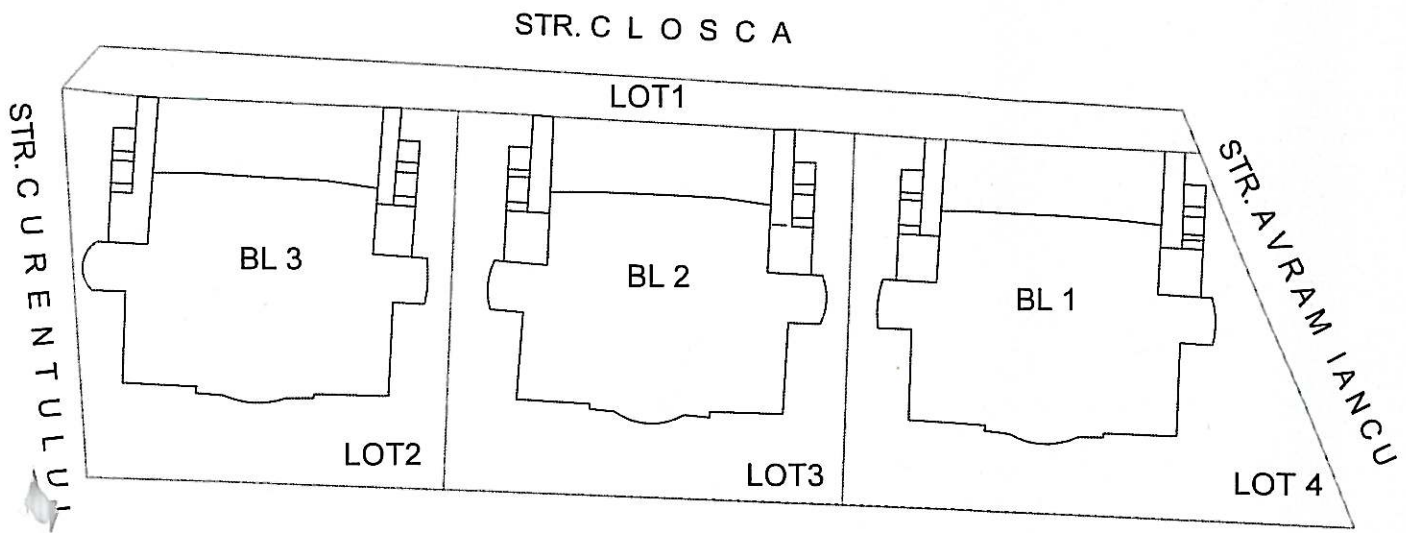

T 65
P 2308
LOT1 = 218mp
LOT2 = 630mp
LOT3 = 657mp
LOT4 = 692mp
S totala = 2197.00mp



Intocmit SC TOPO CONSULT SRL