

**HOTARAREA NR.43**

privind atribuirea în folosință gratuită a terenului în suprafață de 5 mp, situat pe str.1 Decembrie, FN, T 65, Cc2308/1, care face parte din domeniul privat al orașului Isaccea către Parohia Sfinții Arhangheli Mihail și Gavril, oraș Isaccea, județul Tulcea

Consiliul Local al orașului Isaccea, județul Tulcea, întrunit astăzi, 30.04.2013, în ședința ordinară, legal constituită, fiind prezenți 14 consilieri locali;

Având în vedere Raportul Serviciului Urbanism, Amenajarea Teritoriului și Cadastru din cadrul Primăriei orașului Isaccea, înregistrat sub nr.2213/23.04.2013 și cererea Parohiei Sfinții Arhangheli Mihail și Gavril, înregistrată sub nr.2213/11.03.2013;

În temeiul art. 124 din Legea nr.215/2001 a administrației publice locale, republicată, cu modificările și completările ulterioare;

În conformitate cu prevederile art. 45, alin.1 și alin.3 din Legea nr. 215/2001 privind administrația publică locală, republicată, cu modificările și completările ulterioare,

**HOTARASTE:**

**Art.1.** (1) Se aprobă atribuirea în folosință gratuită Parohiei Sfinții Arhangheli Mihail și Gavril din orașul Isaccea, județul Tulcea, a terenului în suprafață de 5 mp, situat pe str.1 Decembrie, FN, T 65, Cc2308/1, care face parte din domeniul privat al orașului Isaccea, în vederea construirii unei troițe.

(2) Terenul va fi atribuit în folosință gratuită pe durata existenței construcției cu destinația de troiță și este identificat conform planului de situație, parte integrantă din prezenta hotărâre.

(3) Beneficiarul folosinței gratuite va realiza investiția din surse proprii.

(4) Imobilul prevăzut la art.1 nu poate fi înstrăinat și nu i se poate schimba destinația;


**Art.2.** Predarea-primirea spațiului se va face pe bază de protocol încheiat între Orașul Isaccea și Parohia Sfinții Arhangheli Mihail și Gavril, județul Tulcea, prin grija Serviciului Urbanism, Amenajarea Teritoriului și Cadastru;

**Art.3.** Prezenta hotărâre va fi comunicată către Serviciului Urbanism, Amenajarea Teritoriului și Cadastru, Direcția Economică, ambele din cadrul Primăriei orașului Isaccea, Instituției Prefectului Județului Tulcea și Parohiei Sfinții Arhangheli Mihail și Gavril.

Prezenta Hotărâre a fost adoptată cu votul a 14 consilieri din totalul de 15 consilieri ai Consiliului Local Isaccea.

PREȘEDINTE DE ȘEDINȚĂ,  
CONSILIER LOCAL,

Petrescu Eugen

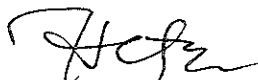

CONTRASEMNEAZĂ,  
SECRETAR,

Moraru Loredana




Moraru Loredana

PLAN DE SITUATIE

INTRAVILAN ISACCEA F 65 CC 2308/11


JUDETUL TULCEA

TERRIT. ADMINISTRATIV ISACCEA

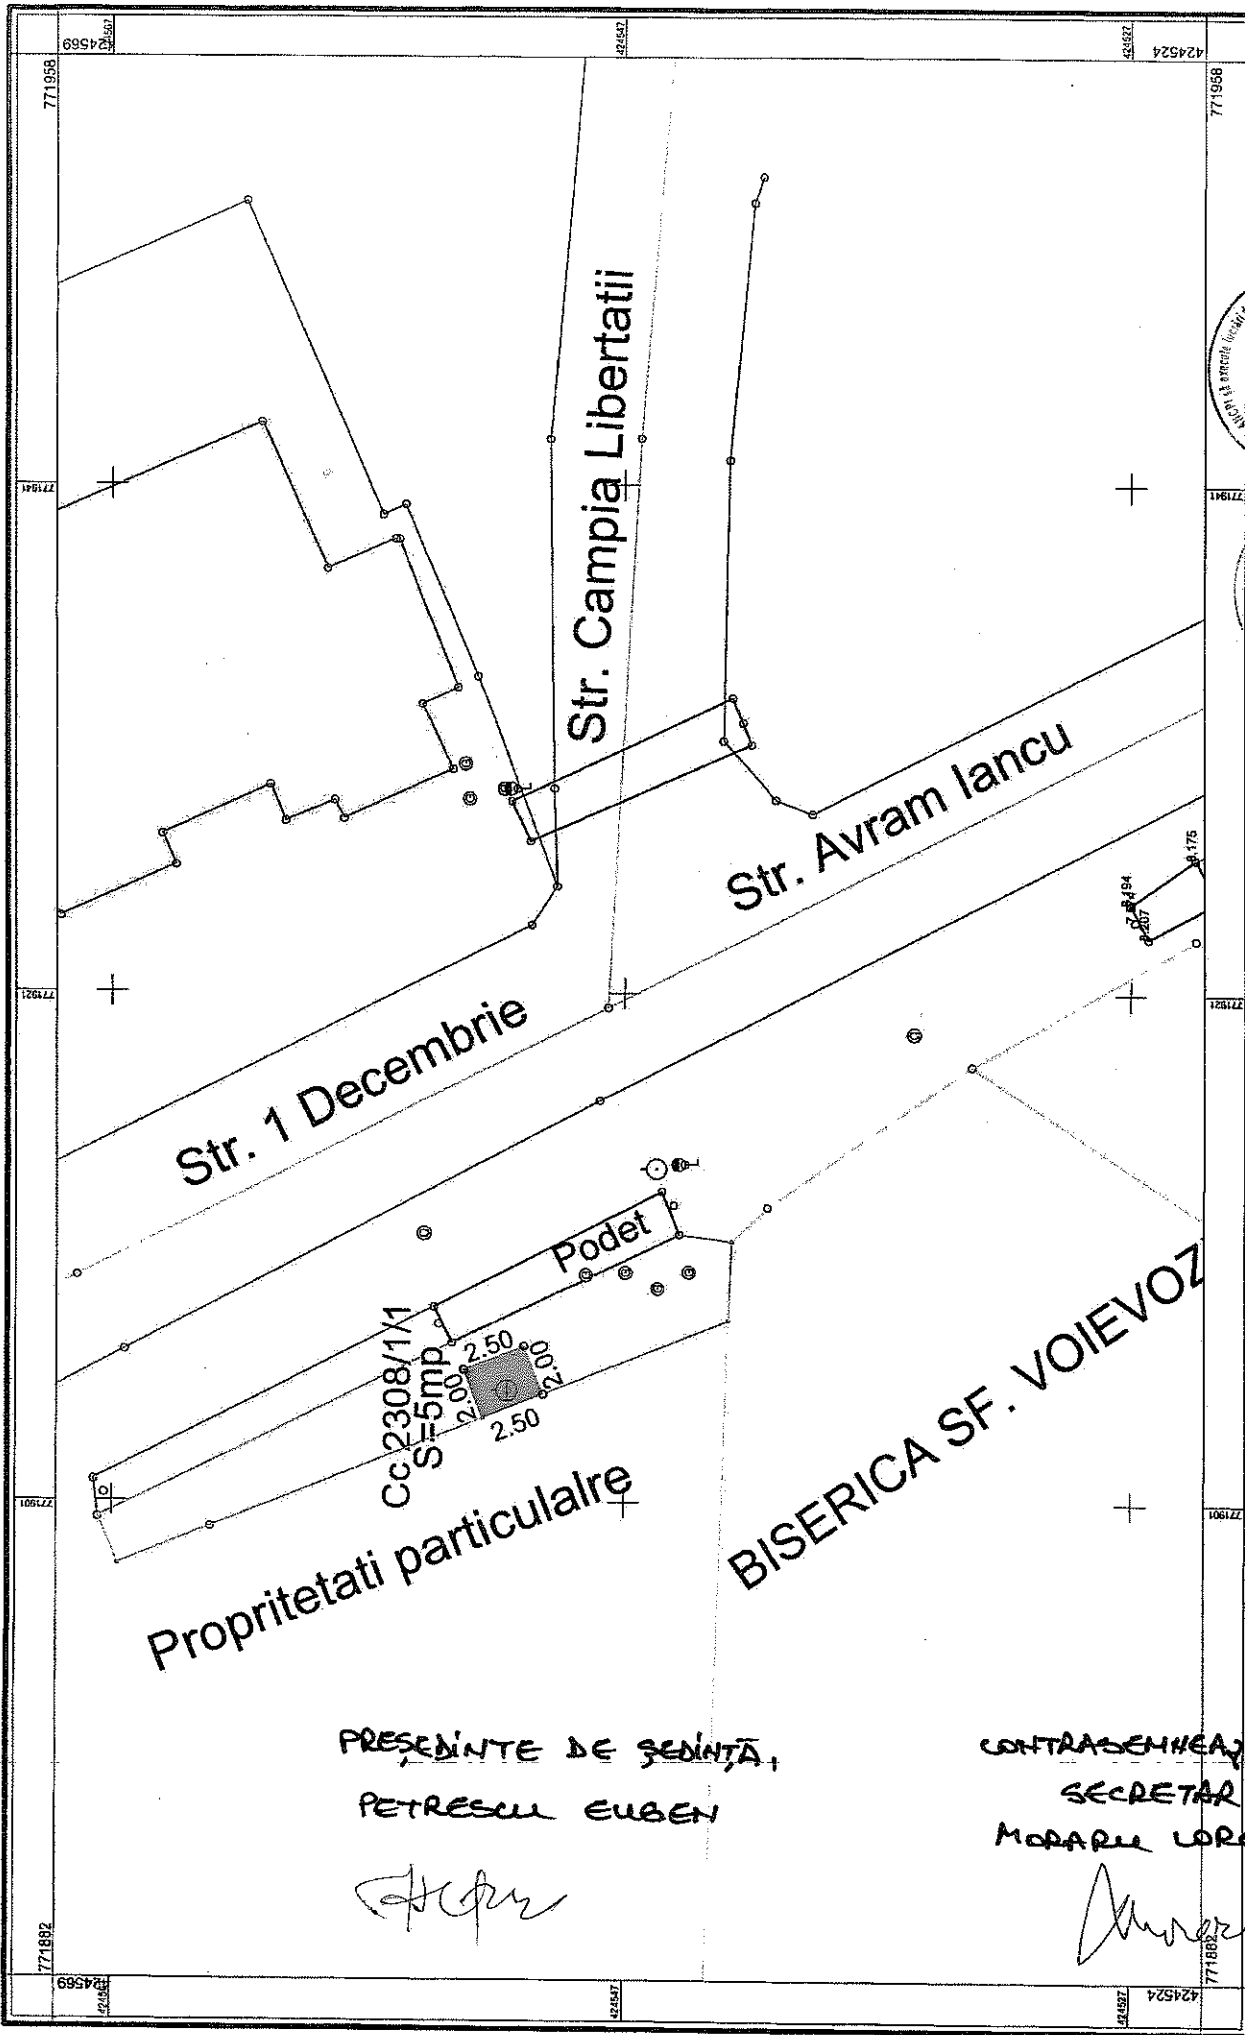

Sistem de protectie hidrografic 1970  
 Autorizare de constructii  
 DE  
 AUTORIZARE  
 Seria PCB-Nr. 0975  
 20.08.2012  
 TOPOSERV S.R.L.  
 Anul executantii masuratorilor de teren  
 Executat de: S.C. TOPOSERV S.R.L.

Scara 1:199

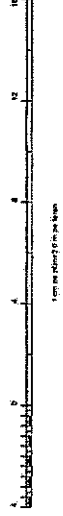

PREZENTATE DE SEDINTA,  
 PETRESCU EUGEN

*[Handwritten signature]*

CONTRASEMNEAZA  
 SECRETAR  
 MODARU LORELIANA

*[Handwritten signature]*

Beneficiar PRIMĂRIA ORASULUI ISACCEA