

CONSILIUL LOCAL ISACCEA
JUDETUL TULCEA
CONSILIUL LOCAL

HOTARAREA NR.114

Privind atribuirea în folosință gratuită, cu exercitarea dreptului de uz și servitute, de către S.C. Enel Distribuție Dobrogea S.A. a suprafeței de 15 mp, domeniul public al orașului Isaccea în scopul amplasării a unor stâlpi pentru îmbunătățirea serviciului de distribuție a energiei electrice

Consiliul Local al orașului Isaccea, județul Tulcea, întrunit astăzi, 31.10.2014, în ședința ordinară, legal constituită, fiind prezenți un număr de 14 consilieri locali;

Având în vedere Raportul Compartimentului Urbanism, Amenajarea Teritoriului, Disciplina în Construcții din cadrul Primăriei orașului Isaccea, înregistrat sub nr.8424/14.10.2014 și cererea nr.231908/03.10.2014, înregistrată la Primăria orașului Isaccea sub nr.8721/07.10.2014, formulată de Enel Distribuție Dobrogea – Zona MT JT Constanța;

Ținând cont de avizele comisiilor de specialitate din cadrul consiliului local;

În temeiul art.12, alin.4 din Legea nr.123/2012 a energiei electrice și a gazelor naturale și art. 124 din Legea nr.215/2001 a administrației publice locale, republicată, cu modificările și completările ulterioare;

În conformitate cu prevederile art.36, alin.2, lit.c, art. 45, alin.1 și alin.3 din Legea nr. 215/2001 privind administrația publică locală, republicată, cu modificările și completările ulterioare,

HOTARASTE:

Art.1. (1) Se aproba atribuirea în folosință gratuită cu exercitarea dreptului de uz și servitute, de către S.C. Enel Distribuție Dobrogea S.A. a suprafeței de 15 mp, domeniul public al orașului Isaccea în scopul amplasării a unor stâlpi pentru îmbunătățirea serviciului de distribuție a energiei electrice.

(2) Exercițarea dreptului de uz și servitute, cu titlu gratuit, de către S.C. Enel Distribuție Dobrogea S.A. pentru suprafața de 15 mp se va face pe toată durata existenței acestora.

(3) Imobilul prevăzut la art.1 nu poate fi înstrăinat și nu i se poate schimba destinația;

Art.2. (1) Predarea-primirea terenului se va face pe bază de proces-verbal încheiat între Orașul Isaccea și Enel Distribuție Dobrogea – Zona MT JT Constanța, prin grija Serviciului Urbanism, Amenajarea Teritoriului, Cadastru - Compartimentul Amenajarea Teritoriului, Urbanism și Disciplina în Construcții ;

(2) Suprafața de 15 mp, ce face parte din domeniul public al orașului Isaccea, este cuprinsă în planul anexă la prezenta hotărâre.

Art.3. Prezenta hotărâre va fi comunicata catre Serviciului Urbanism, Amenajarea Teritoriului, Cadastru - Compartimentul Amenajarea Teritoriului, Urbanism si Disciplina in Constructii, Serviciul Economic, ambele din cadrul Primariei orasului Isaccea, Institutiei Prefectului Judetului Tulcea.

Prezenta hotărâre a fost adoptata cu votul a 14 consilieri din totalul de 15 consilieri ai Consiliului local Isaccea.

PREȘEDINTE DE ȘEDINȚĂ,

CONSILIER LOCAL


CURCĂ JENICA



CONTRASEMNEAZĂ,

SECRETAR,

Loredana Moraru
MORARU LOREDANA

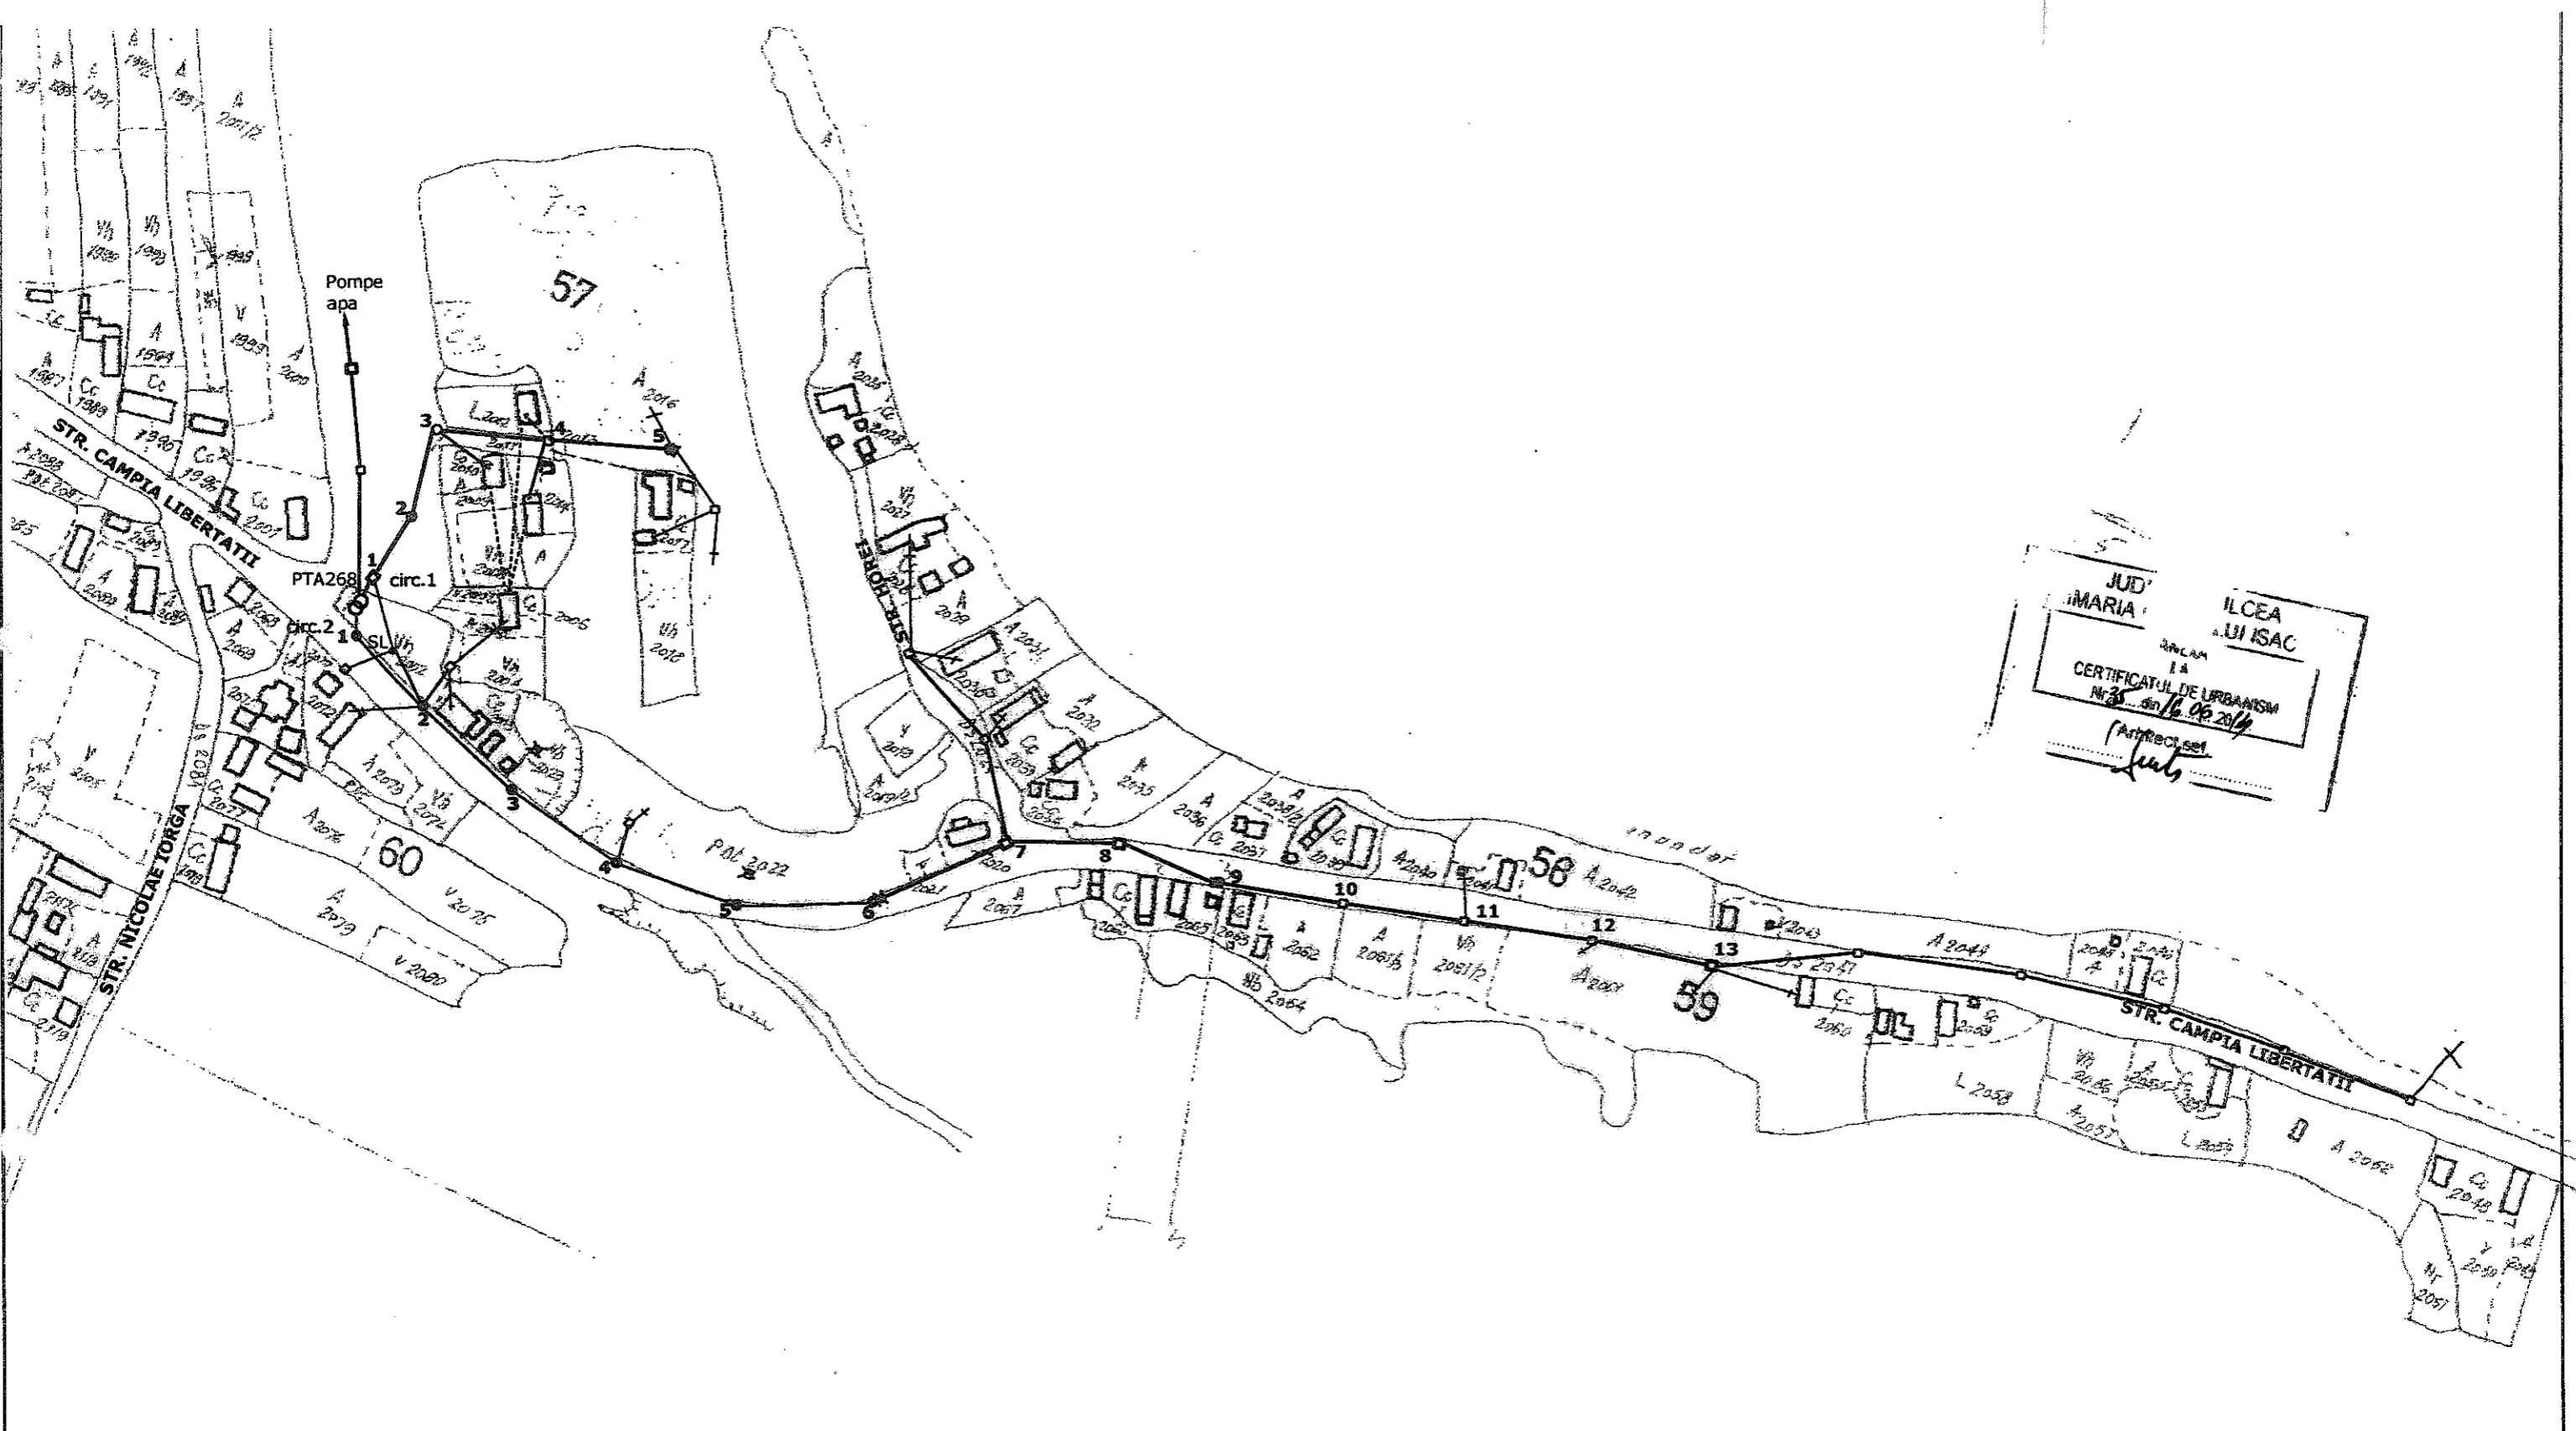

JUD. ILMARIA
 ILCEA IUI ISAC
 ANEXA LA
 CERTIFICATUL DE URBANISM
 Nr. 35 din 16.06.2014
 (Arhitect) *Leu*

LEGENDA
 cu albastru - instalatii existente
 cu rosu - instalatii proiectate
 ● - stalp proiectat
 ■ - stalp existent ce va fi inlocuit

PROIECTAT	Ing. Daniela Razim	<i>Razim</i>	Faza: PT+CS	PLAN AMPLASAMENT LEA JT - PTA 268 Situatia proiectata	Nr.pl. 2.2
DESENAT	Ing. Daniela Razim	<i>Razim</i>			
VERIFICAT	Ing. Daniela Razim	<i>Razim</i>			
Scara					

PROIECTAT Ing. Daniela Razim
 DESENAT Ing. Daniela Razim
 VERIFICAT Ing. Daniela Razim

Erel Distribuție
 DIRECTIA DEZVOLTARE
 BIROU PROIECTARE CONSTRUCTII MT

Faza: **61** PT+CS
 Scara: **CAP** Sc. 1:2000
 Data: 04.2014

PLAN AMPLASAMENT LEA JT - PTA 282
 Situatia proiectata

Lucrarea nr. 52/2014
IMBUNATATIRE TENSIUNE LOC. ISACCEA
PTA 282 SI PTA 268
 JUD. TULCEA

Nr.pl.
2.1

LEGENDA
 □ abastiu - instalatii existente
 □ rosu - instalatii proiectate
 ● - stalp proiectat
 ■ - stalp existent ce va fi inlocuit

JUD. TULCEA
 PRIMĂRIA
 AMPLASAMENT
 LA
 CERTIFICATUL DE URS
 nr. 52 din 06.04.2014
 Arhitect șef
[Signature]

