

CONSILIUL LOCAL ISACCEA
JUDETUL TULCEA
CONSILIUL LOCAL

HOTARAREA NR.58

Privind acordarea dreptului de uz și servitute în favoarea S.C. Engie Romania S.A., prin împuternicit S.A. Gimvest S.R.L., pentru terenul în suprafață de 65 mp, situat în intravilanul orașului Isaccea, tarla 1, parcela Cc3, domeniul public al orașului Isaccea

Consiliul Local al orașului Isaccea, județul Tulcea, întrunit astăzi, 31.05.2017, în ședința ordinară, legal constituită, fiind prezenți un număr de 15 consilieri locali;

Având în vedere Raportul Compartimentului Urbanism, Amenajarea Teritoriului, Disciplina în Construcții din cadrul Primăriei orașului Isaccea, înregistrat sub nr.4678/19.05.2017 și cererea nr.14/24.04.2017, înregistrată la Primăria orașului Isaccea sub nr.3850/25.04.2017, formulată de S.C. Gimvest S.R.L., împuternicit al S.C. Engie Romania S.A. conform împuternicirii nr.555/16.04.2016, Certificatul de Urbanism nr.15/10.03.2017 emis în favoarea S.C. Engie Romania S.A. pentru S.C. Novio Express S.R.L., pentru executare rețea și branșament gaze naturale cu foraj orizontal(subtraversare);

În temeiul art.109-113, art.138 din Legea nr.123/2012 a energiei electrice și a gazelor naturale, cu modificările și completările ulterioare și art. 124 din Legea nr.215/2001 a administrației publice locale, republicată, cu modificările și completările ulterioare;

În conformitate cu prevederile art.36, alin.2, lit.c, art. 45, alin.1 și alin.3 din Legea nr. 215/2001 privind administrația publică locală, republicată, cu modificările și completările ulterioare,

HOTARASTE:

Art.1. (1) Se aprobă acordarea dreptului de uz și servitute în favoarea S.C. Engie Romania S.A., prin împuternicit S.A. Gimvest S.R.L., pentru terenul în suprafață de 65 mp, situat în intravilanul orașului Isaccea, tarla 1, parcela Cc3, domeniul public al orașului Isaccea, în scopul realizării lucrării “rețea și branșament gaze naturale cu foraj orizontal(subtraversare)” pentru S.C. Novio Express S.R.L.;

(2) Dreptul de uz și servitute prevăzut la alin.1 se acordă pe toată durata existenței lucrării respective.

Art.2. (1) Predarea-primirea terenului se va face pe bază de proces-verbal încheiat între Orașul Isaccea și S.C. Engie Romania S.A., prin împuternicit S.A. Gimvest S.R.L., prin grija Serviciului Urbanism, Amenajarea Teritoriului, Cadastru - Compartimentul Amenajarea Teritoriului, Urbanism și Disciplina în Construcții ;

(2) Suprafața de 65 mp, ce face parte din domeniul public al orașului Isaccea, este cuprinsă în planul anexă la prezenta hotărâre.

Art.3. Prezenta hotărâre va fi comunicata catre Serviciului Urbanism, Amenajarea Teritoriului, Cadastru - Compartimentul Amenajarea Teritoriului, Urbanism si Disciplina in Constructii, Serviciul Economic, ambele din cadrul Primariei orasului Isaccea, Institutiei Prefectului Judetului Tulcea.

Prezenta hotărâre a fost adoptata cu votul a 13 consilieri(doi consilieri locali nu au participat la vot) din totalul de 15 consilieri ai Consiliului local Isaccea.

PREȘEDINTE DE ȘEDINȚĂ,
CONSILIER LOCAL,



GĂLĂTEANU MARIANA-NELA



CONTRASEMNEAZĂ,
SECRETAR ORAȘ,

MORARU LOREDANA

PLAN AHEXĂ LA HCL NR. 10/25.06.2017

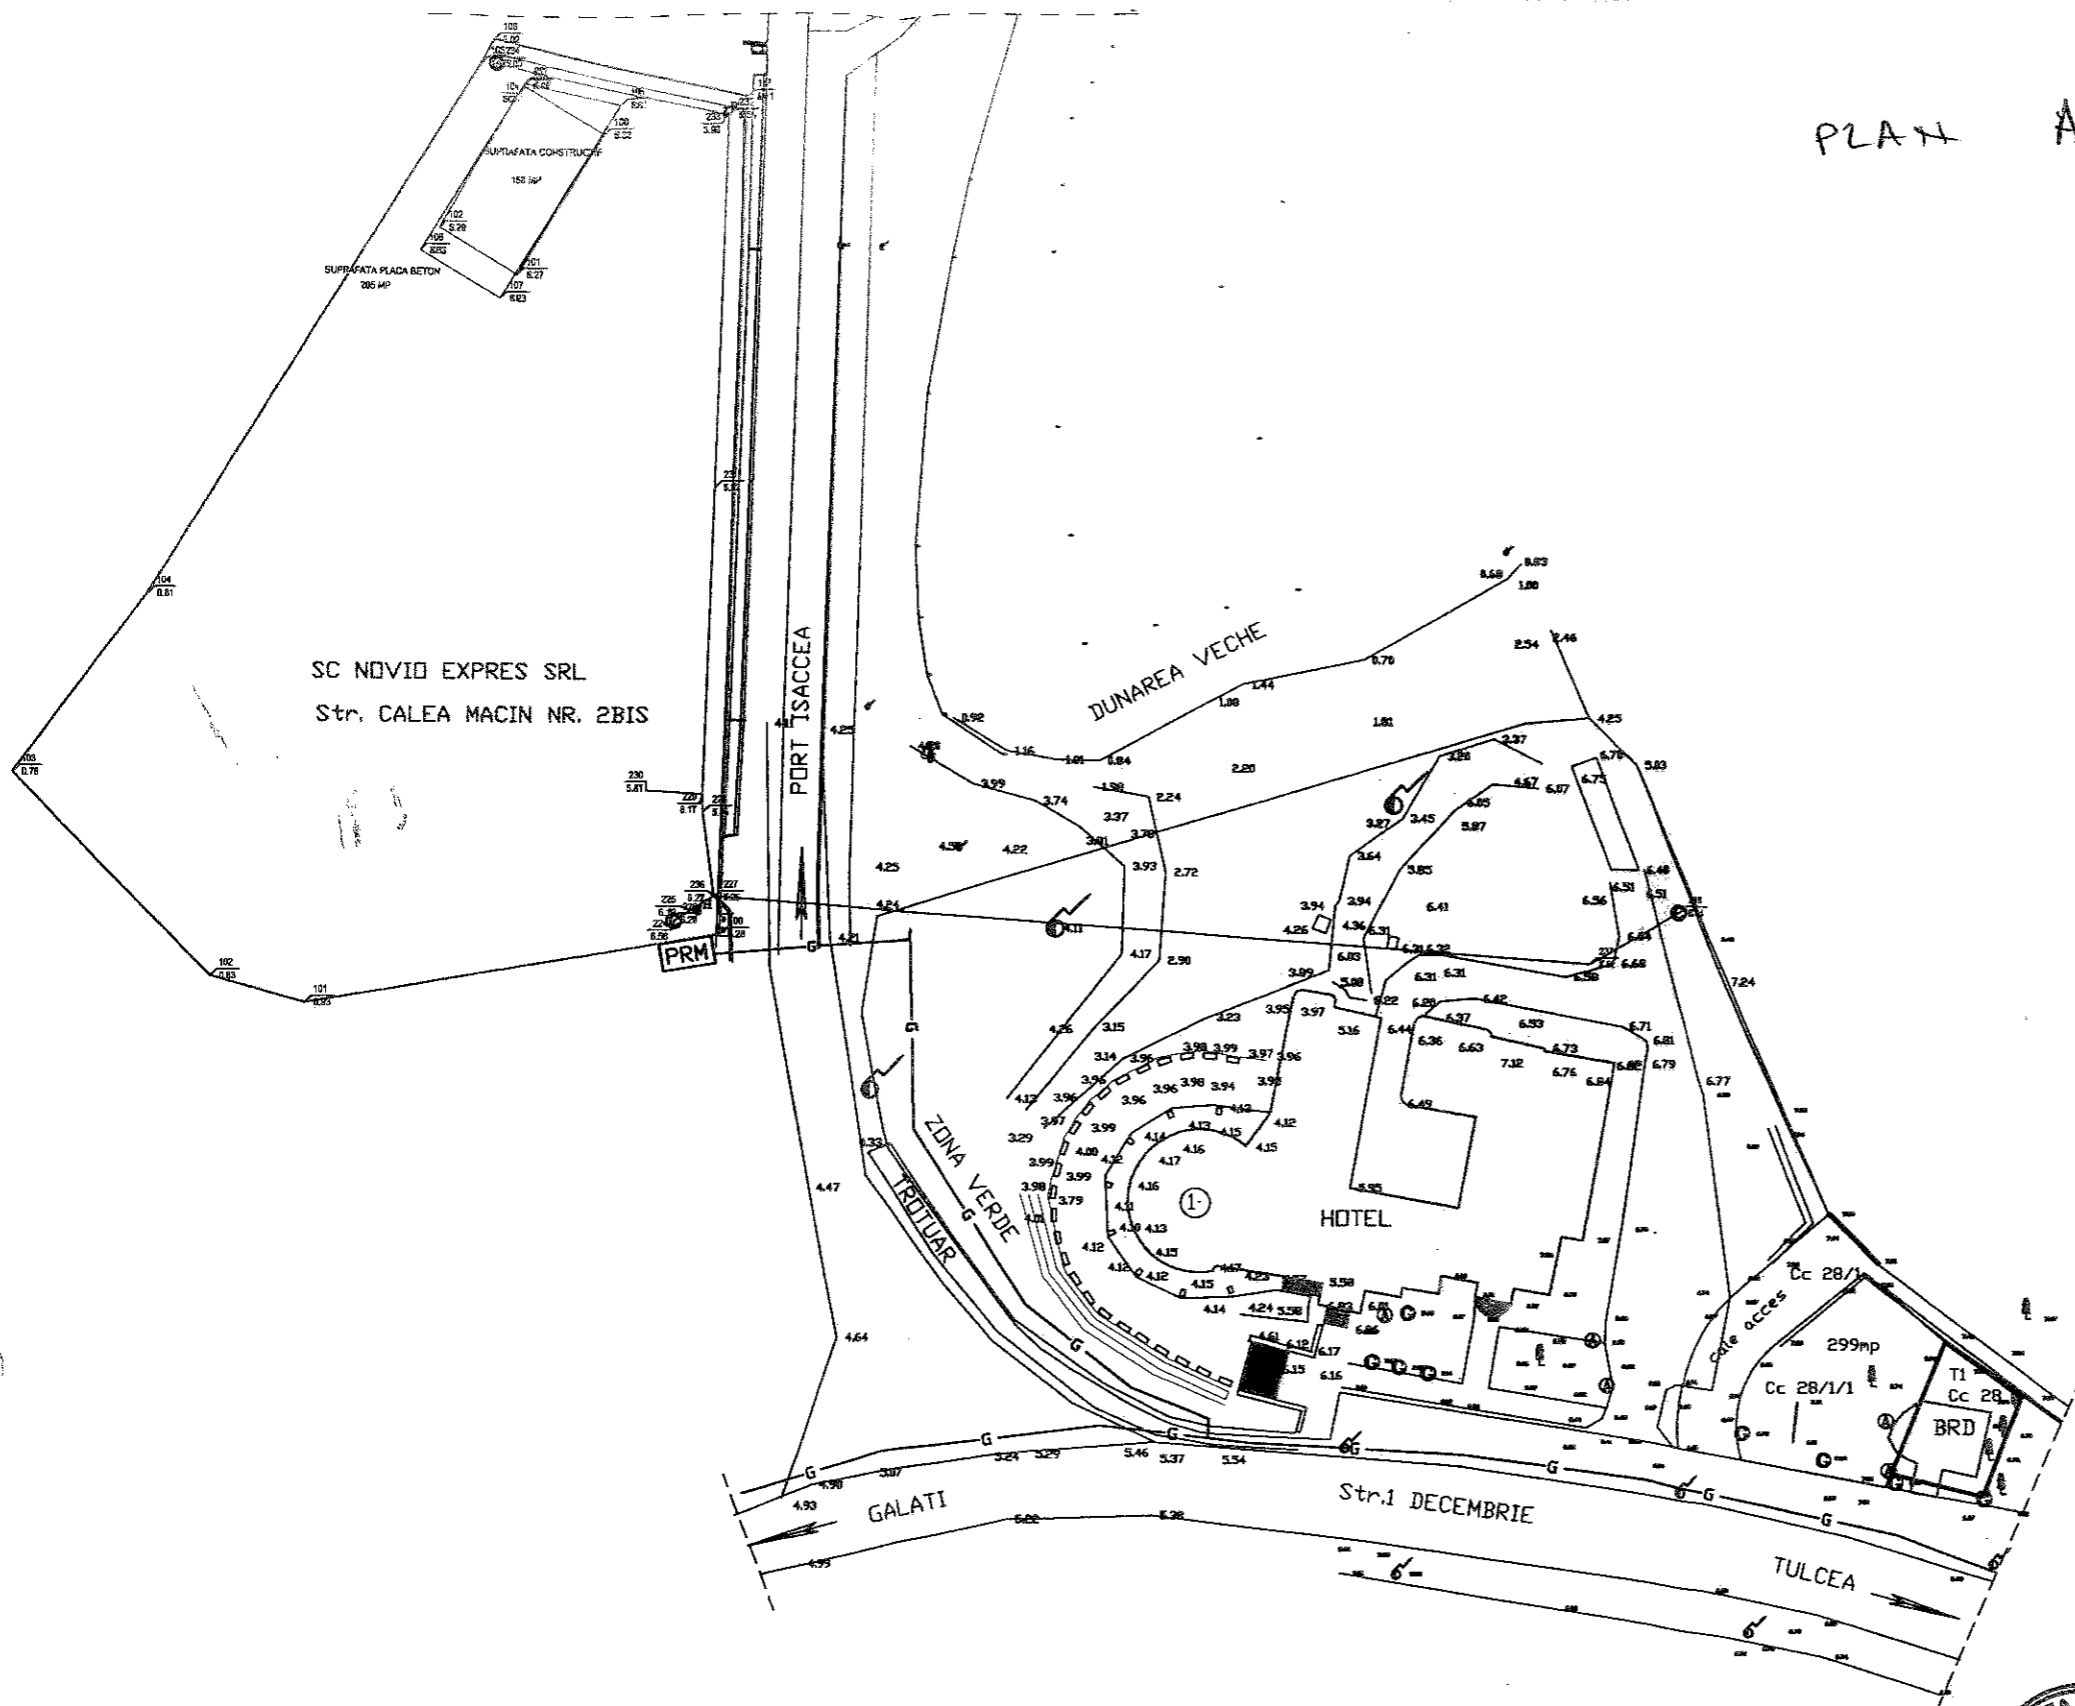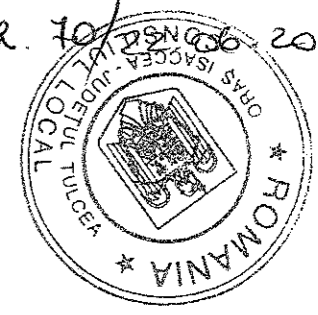

LEGENDA

- G—G— Conducta gaze naturale, proiectata
- G—G— Conducta gaze naturale, existenta
- PRM PANDU REGLARE MASURARE proiectant



S.C. GIMVEST S.R.L. Aut. nr. J09/529/1994		Extindere conducta si bransament gaze naturale, PE100, Dn90,SDR11 BENEFICIAR: S.C. GDF SUEZ Energy Romania S.A. AMPLASAMENT: str. Calea Macin nr. 2BIS, loc. Isaccea, jud. Tulcea		Pr. nr. 650 / 2017 FAZA: DTAC
Intocmit: ing. LUPU NICU Inst. aut. gaze gr.ID, aut. 311130732 Verificat: ing. MOISOIU LIDIA Inst. aut. gaze gr.ID, aut. 311130736 Aprobat: ing. MOISOIU DANIEL Inst. aut. gaze gr.ID, aut. 311130731	Sc. 1:1000	PLAN DE SITUATIE		
Data 18/04/2017		PLANSA NR.	G01	