

HOTĂRÂREA NR.188

**privind inventarierea unui bun imobil în domeniul privat al orașului Isaccea și
revocarea poz.2 din Anexa nr.1 la H.C.L. nr.113/18.07.2018**

Consiliul Local al orașului Isaccea, județul Tulcea, întrunit în ședința ordinară la data de 19.12.2018, legal constituită, fiind prezenți un număr de 15 consilieri locali;
Luând în discuție proiectul de hotărâre inițiat de primarul orașului Isaccea, Referatul nr.11706/26.11.2018 al Compartimentului Cadastru, Registrul Agricol, Fond Funciar ;

Având în vedere prevederile:

- Legii nr.213/1998 privind bunurile proprietate publică, cu modificările și completările ulterioare,
- Codului Civil
- Legii nr.215/2001 privind administrația publică locală
- Legii nr.18/1991 a fondului funciar, republicată, cu modificările și completările ulterioare;
- H.C.L. nr.113/18.07.2018 privind inventarierea unor bunuri imobile în domeniul public al orașului Isaccea, Contractul de închiriere nr.3291/14.04.2011, cu modificările și completările ulterioare;

Ținând cont de datele din registrul cadastral al posesorilor din anul 1989 și din Planul Urbanistic General, precum și de măsurătorile efectuate de către persoană autorizată;

Ținând cont de avizul comisiei de specialitate a consiliului local;

În baza prevederilor art. 36 alin. 2, lit.c, art. 45 alin. 3 și art.115 ale Legii nr. 215/2001 privind administrația publică locală, republicată, cu modificările și completările ulterioare,

HOTARASTE:

Art.1 Se aprobă revocarea poz.2 din Anexa nr.1 la H.C.L. nr.113/18.07.2018 privind inventarierea unor bunuri în domeniul public al orașului Isaccea.

Art.2 (1) Se aprobă inventarierea în domeniul privat al orașului Isaccea a unei suprafețe de teren ale cărui date de identificare sunt prevăzute în anexa nr.1, care face parte integrantă din prezenta hotărâre.

(2) Terenul inventariat conform alin.(1) este identificat în planul de situație, anexa nr.2, parte integrantă din prezenta hotărâre.

Art.3 -Secretarul orașului Isaccea va asigura comunicarea hotărârii autorităților interesate pentru ducerea la îndeplinire a prevederilor sale și Instituției Prefectului Județului Tulcea.

Prezenta hotărâre a fost adoptată cu votul a 15 consilieri locali din totalul de 15 consilieri în funcție al Consiliului Local Isaccea.

PREȘEDINTE DE ȘEDINȚĂ
CONSILIER LOCAL,

PANAIT MAGDALENA



CONTRASEMNEAZĂ
SECRETAR,

MORARU LOREDANA

I N V E N T A R U L
bunurilor care aparțin domeniului privat al orașului Isaccea

Nr. crt.	Codul de clasificare care	Denumirea bunului	Elemente de identificare		Anul dobândirii sau al dării în folosință	Valoare inventar -lei -	Situția juridică actuală. Denumire act proprietate sau alte acte doveditoare
			Suprafață (mp)	Lungime (ml)			
0.	1.	2.	3.		4.	5.	6.
SECȚIUNEA I							
BUNURI IMOBILE							
1.	9.2.1.1.2.	Teren Intravilan, Oraș Isaccea, Str. 1 Decembrie, tarla 3, parcela 63/3	139 mp	T 3, Cc 63/3			

PREȘEDINTE DE ȘEDINȚĂ,
 CONSILIUL LOCAL



PANAITA MAGDALENA

CONTRASEMNEAZĂ
 SECRETAR,
 MORARU LOREDANA

PLAN DE AMPLASAMENT ȘI DELIMITARE A IMOBILULUI

Scara 1: 250

Nr. cadastral	Suprafața măsurată a imobilului(mp)	Adresa imobilului
	139 mp	Intravilan Isaccea, Tarla 3, Cc 63/3 Str. 1 Decembrie Nr. , Jud. Tulcea

Cartea Funciară nr.	Unitatea Adm inistrativ Teritoriala (UAT)
	ISACCEA



PREȘEDINTE,

SECRETAR,

CONSILIER LOCAL

MORARU LORIANA

PANAIT

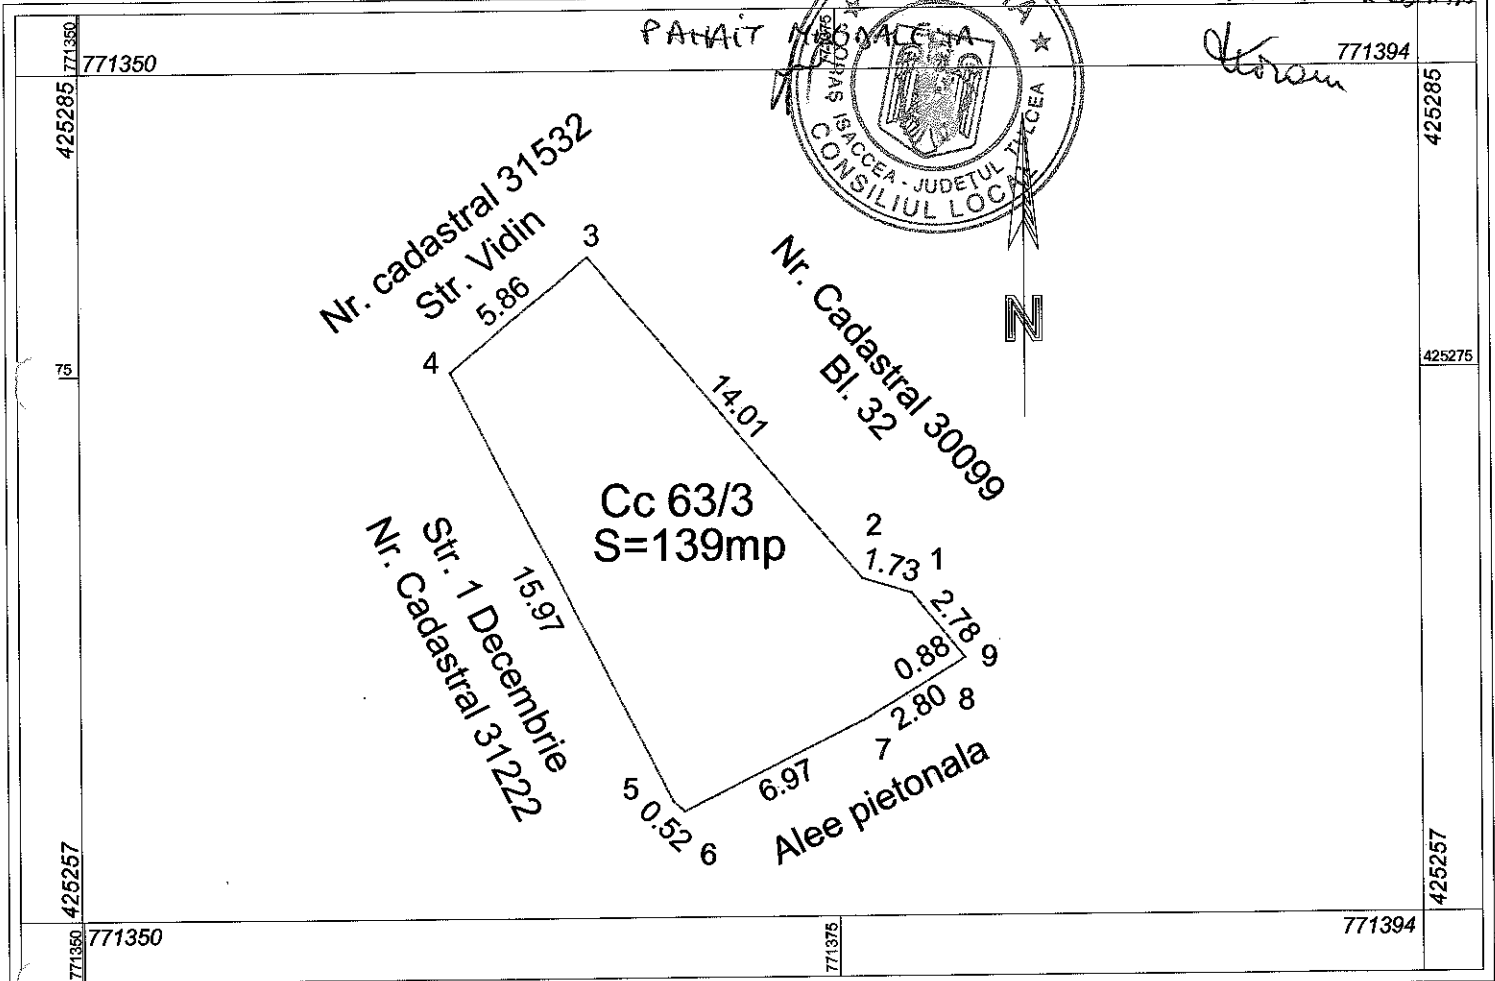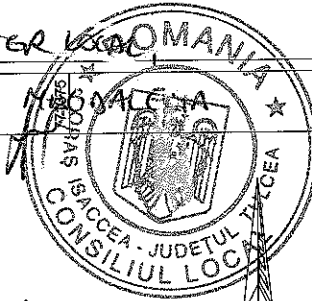

A. Date referitoare la teren			
Nr. parcelă	Categorie de folosință	Suprafața (mp)	Mențiuni
63/3	Cc	139	Limitele terenului nu sunt materializate în teren
Total		139	

B. Date referitoare la construcții			
Cod	Destinația	Suprafața construită la sol (mp)	Mențiuni
Total			

Suprafața totală măsurată a imobilului = 139mp
Suprafața din act = mp

<p>CERTIFICAT Executant: S.C. TOPOSERV S.R.L. Ing. BĂȘUȚĂRANU RAZVAN ALEXANDRU Confirma executarea măsurătorilor și a terenurilor din act în conformitate cu documentația cadastrală și planurile de amplasament și delimitare a terenului. RĂZVAN ALEXANDRU Data: 04.06.2018</p>	<p>Inspector Confirm introducerea imobilului în baza de date integrată și atribuirea numărului cadastral Semnatura și parafă Data..... Stampila BCPI</p>
--	---