


Proprietari imobile:
 Dragan Valentin, Dragan Maria
 Carp Radu, Carp Georgiana

Scara 1:500

Adresa imobile:


Oras Isaccea; Strada Avram Iancului; nr.3-5; to
 parc.2177; nr.cad./nr.carte funciara 31641; jud. Tulcea
 Oras Isaccea; Strada Avram Iancului; nr.1; tarla
 parc.2176; nr.cad./nr.carte funciara 30730; jud. Tulcea
 Oras Isaccea; strada Saunului; nr.4; tarla 61;
 parc 2179; 2180; nr.cad./nr.carte funciara 31863;
 jud. Tulcea
 Oras Isaccea; strada Saunului; nr.6; tarla 63;
 parc 2182; 2183; nr.cad./nr.carte funciara 36144;
 jud. Tulcea

PLAN URBANISTIC ZONAL

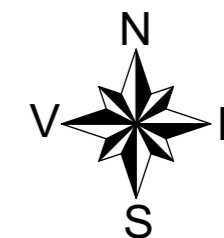

ALIPIRE LOTURI SI CONSTRUIRE MAGAZIN PENNY MARKET, REGIM DE INALTIME PARTER, ACCESURI AUTO SI PIETONALE, AMENAJARI EXTERIOARE, IMPREJMUIRE, POST TRAFU, TOTEM, BRANSAMENT UTILITATI, ORGANIZARE DE SANTIER

str. Avram Iancu nr. 1-5 si str. Saunului nr. 4-6, Isaccea, jud. Tulcea

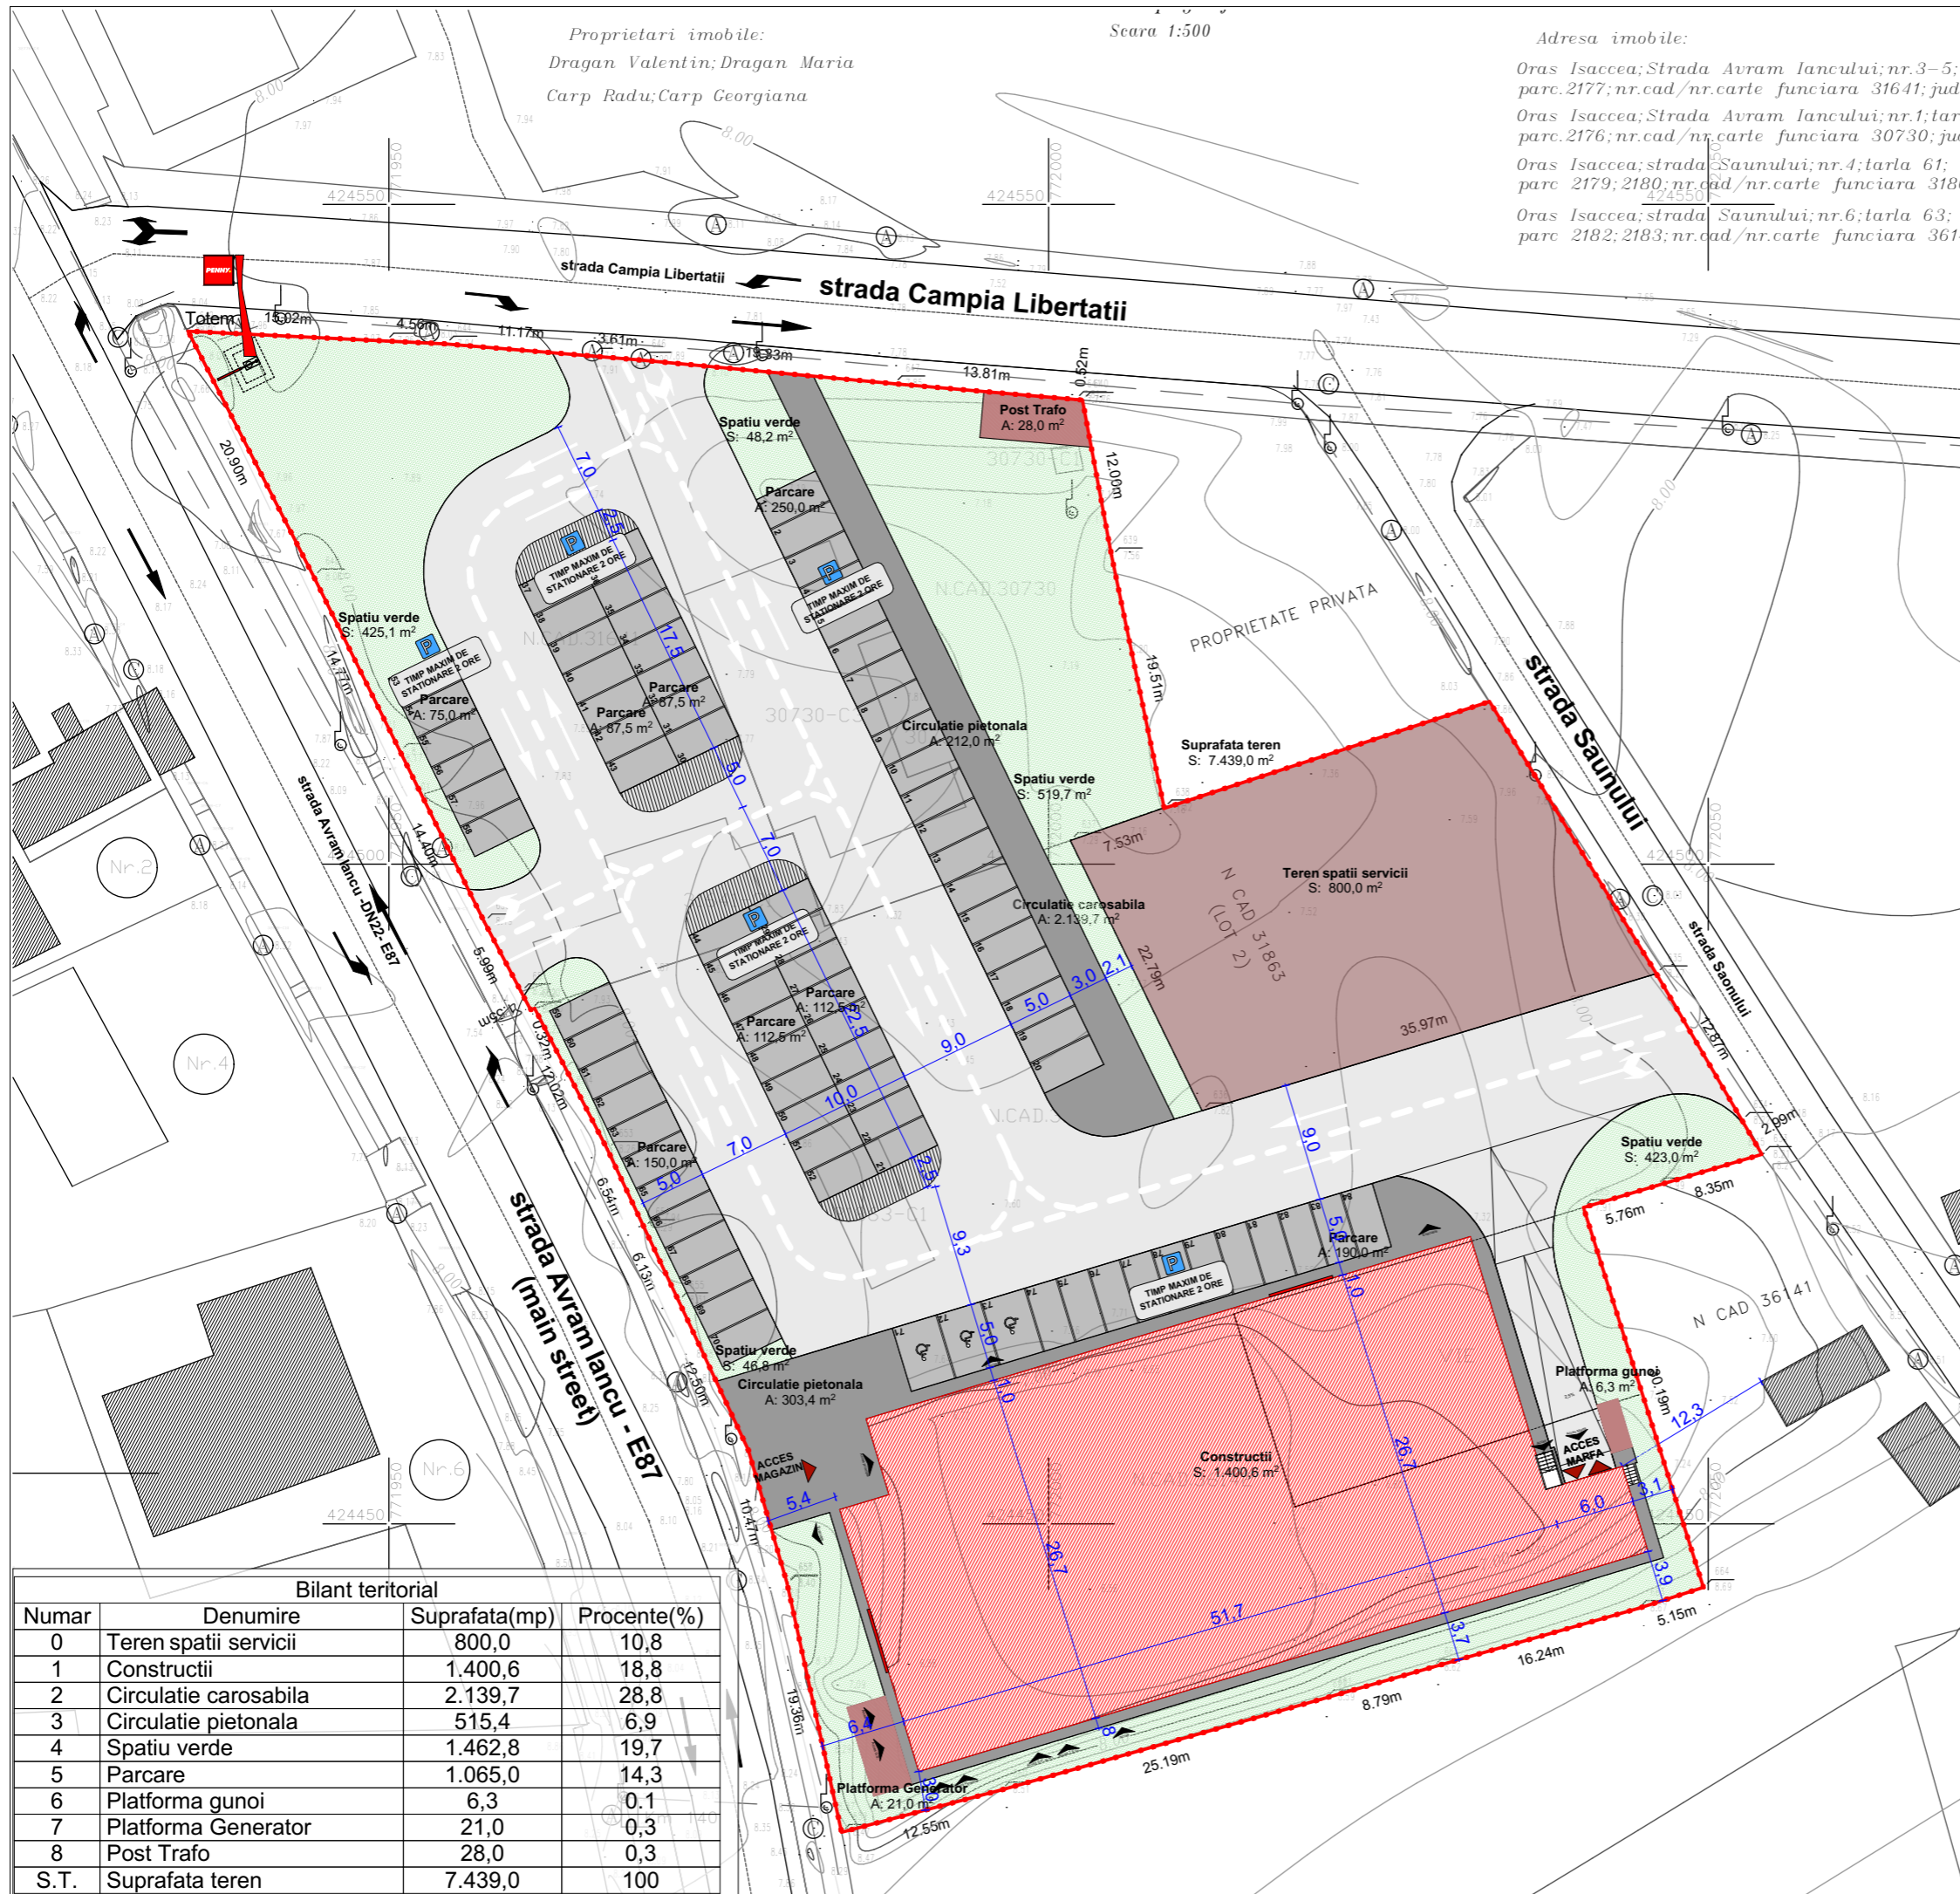

Proiectant General:

SQUARE STUDIO ARCHITECTURE S.R.L.
 telefon: 0723.397.282
 sediu social: str. Tunari nr. 46C
 Reg. ComJ40/7615/31.05.2016; C.U.I. 36145070



Proiectant de specialitate:

Beneficiar:

S.C. Retail Development Consulting S.R.L. pentru Dragan Valentin, Dragan Maria, Carp Radu si Carp Georgiana
 intrarea Abnegatiei nr. 4, Domnesti, Jud. Ilfov

Denumire Proiect:

ALIPIRE LOTURI SI CONSTRUIRE MAGAZIN PENNY MARKET, REGIM DE INALTIME PARTER, ACCESURI AUTO SI PIETONALE, AMENAJARI EXTERIOARE, IMPREJMUIRE, POST TRAFU, TOTEM, BRANSAMENT UTILITATI, ORGANIZARE DE SANTIER

str. Avram Iancu nr. 1-5 si str. Saunului nr. 4-6, Isaccea, jud. Tulcea

Sef Proiect: Arh. Andrei Sorocanu
 Proiectare: Arh. Andrei Sorocanu
 Specialitatea: URBANISM
 Nr proiect: P_22_161
 Faza: P.U.Z.
 Scara: 1:500
 Data: octombrie 2022

Denumire Plansa:

U 06 Plansa Mobilare Urbanistica

Bilant teritorial

Numar	Denumire	Suprafata(mp)	Procente(%)
0	Teren spatii servicii	800,0	10,8
1	Constructii	1.400,6	18,8
2	Circulatie carosabila	2.139,7	28,8
3	Circulatie pietonala	515,4	6,9
4	Spatiu verde	1.462,8	19,7
5	Parcare	1.065,0	14,3
6	Platforma gunoi	6,3	0,1
7	Platforma Generator	21,0	0,3
8	Post Trafo	28,0	0,3
S.T.	Suprafata teren	7.439,0	100

