


PLAN CADASTRAL  
U.A.T. ISACCEA, Judetul Tulcea SECTOR 0  
Plansa 6  
Scara 1:2000  
sistemul de proiectie STEREO 70



DISPUNERE SECTOARELOR CADASTRALE

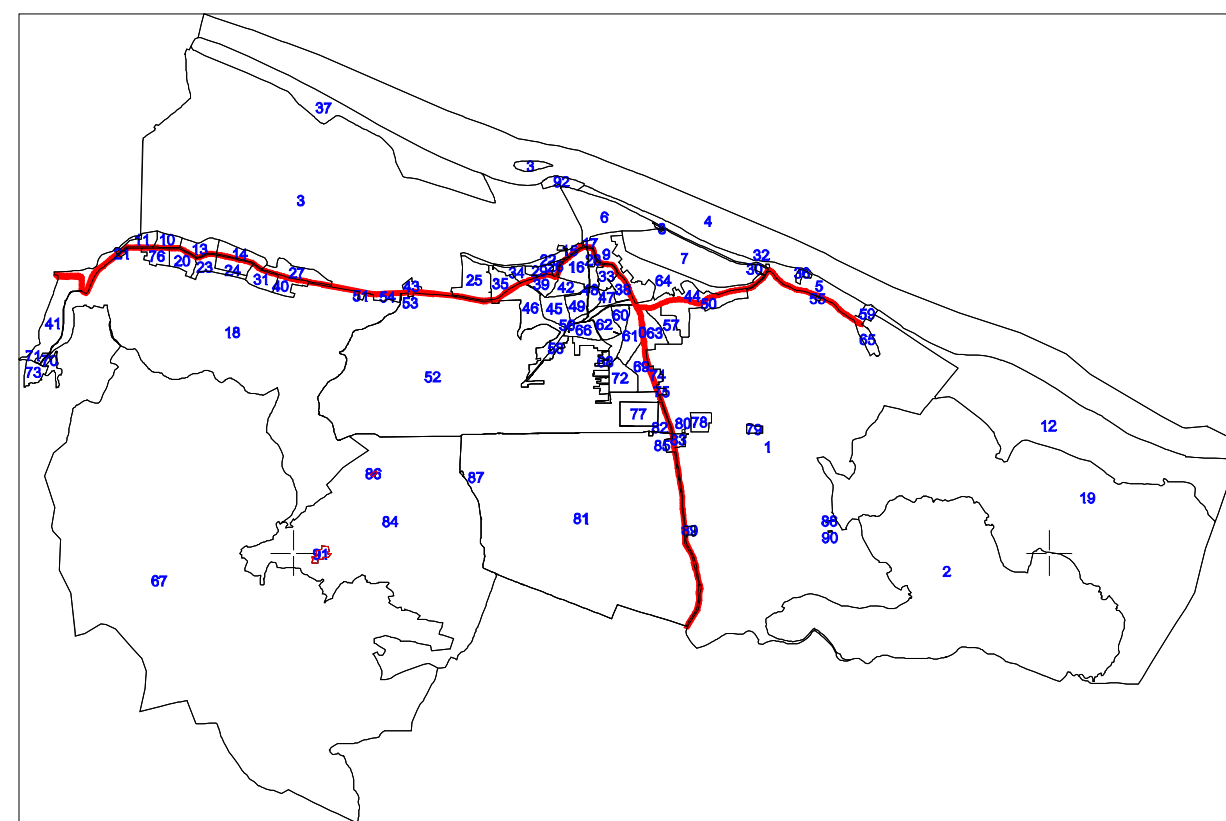

ID Imobil	1
Limita imobil	—
Limita constructie	—
Limita SECTOR	—
Limita sector intravilan	—

Copie spre publicare

DISPUNERE PLANSE

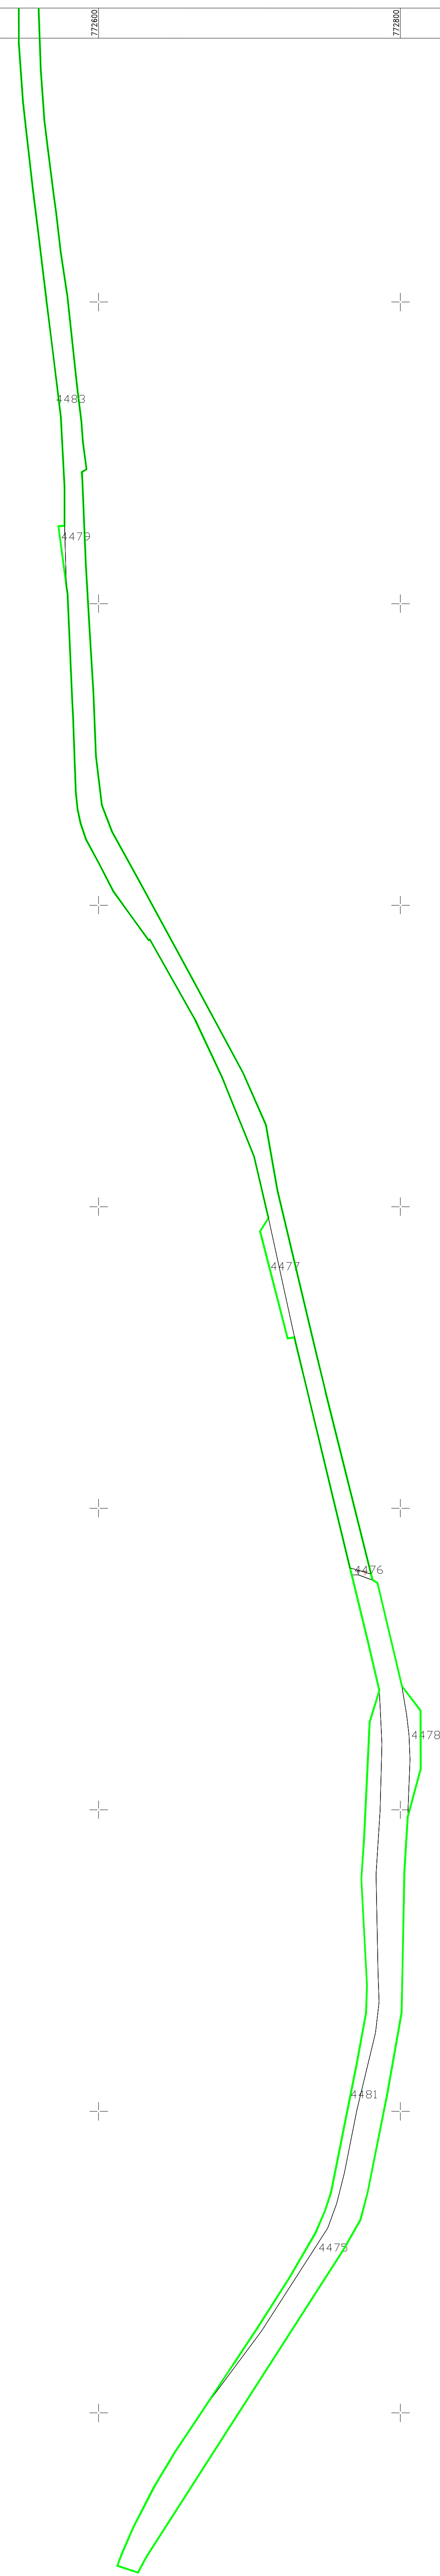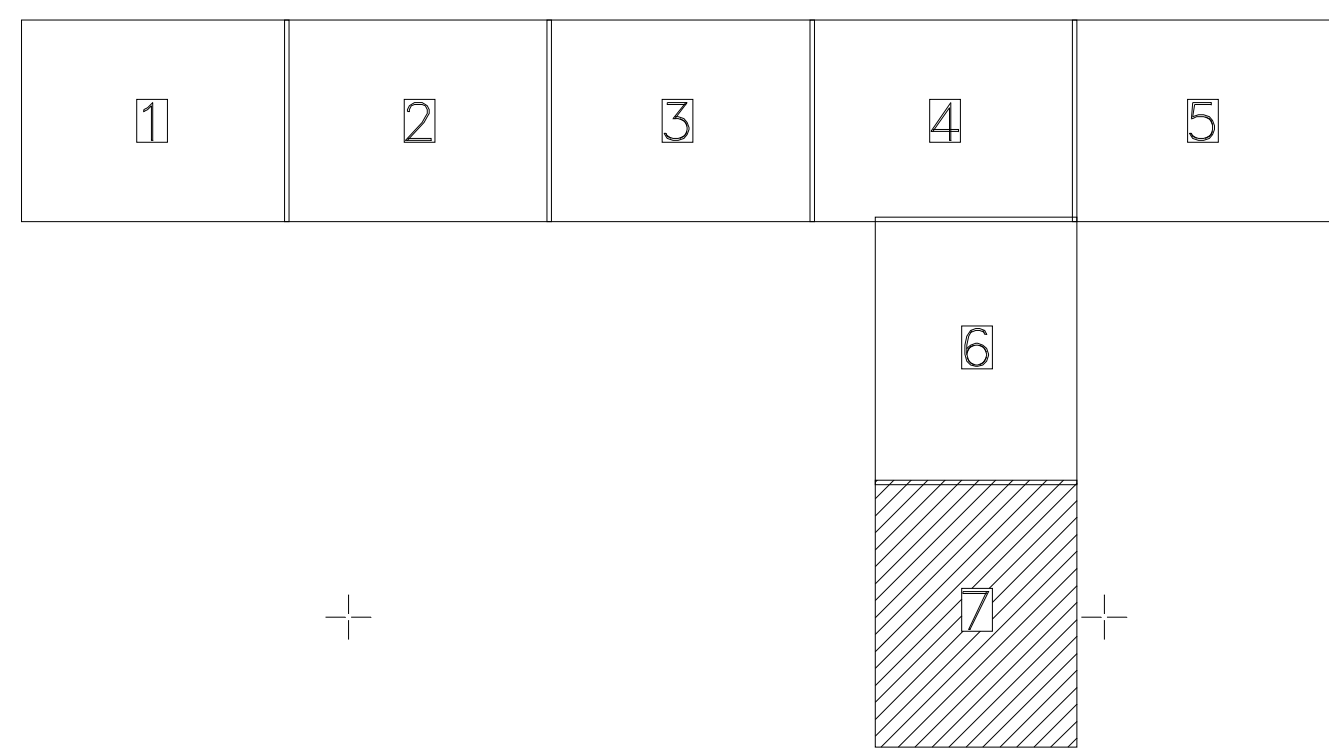

EXEMPLU  
CERTIFICAT  
S.C. TOPOSERY S.R.L.  
AUTORIZARE  
Nr. 100/2012  
ARDEANU  
14.02.2012  
Căminul 5  
Căminul 5

CERTIFICAT  
DE  
AUTORIZARE  
Nr. 100/2012  
S.C. TOPOSERY S.R.L.  
Căminul 5

Ștefan