
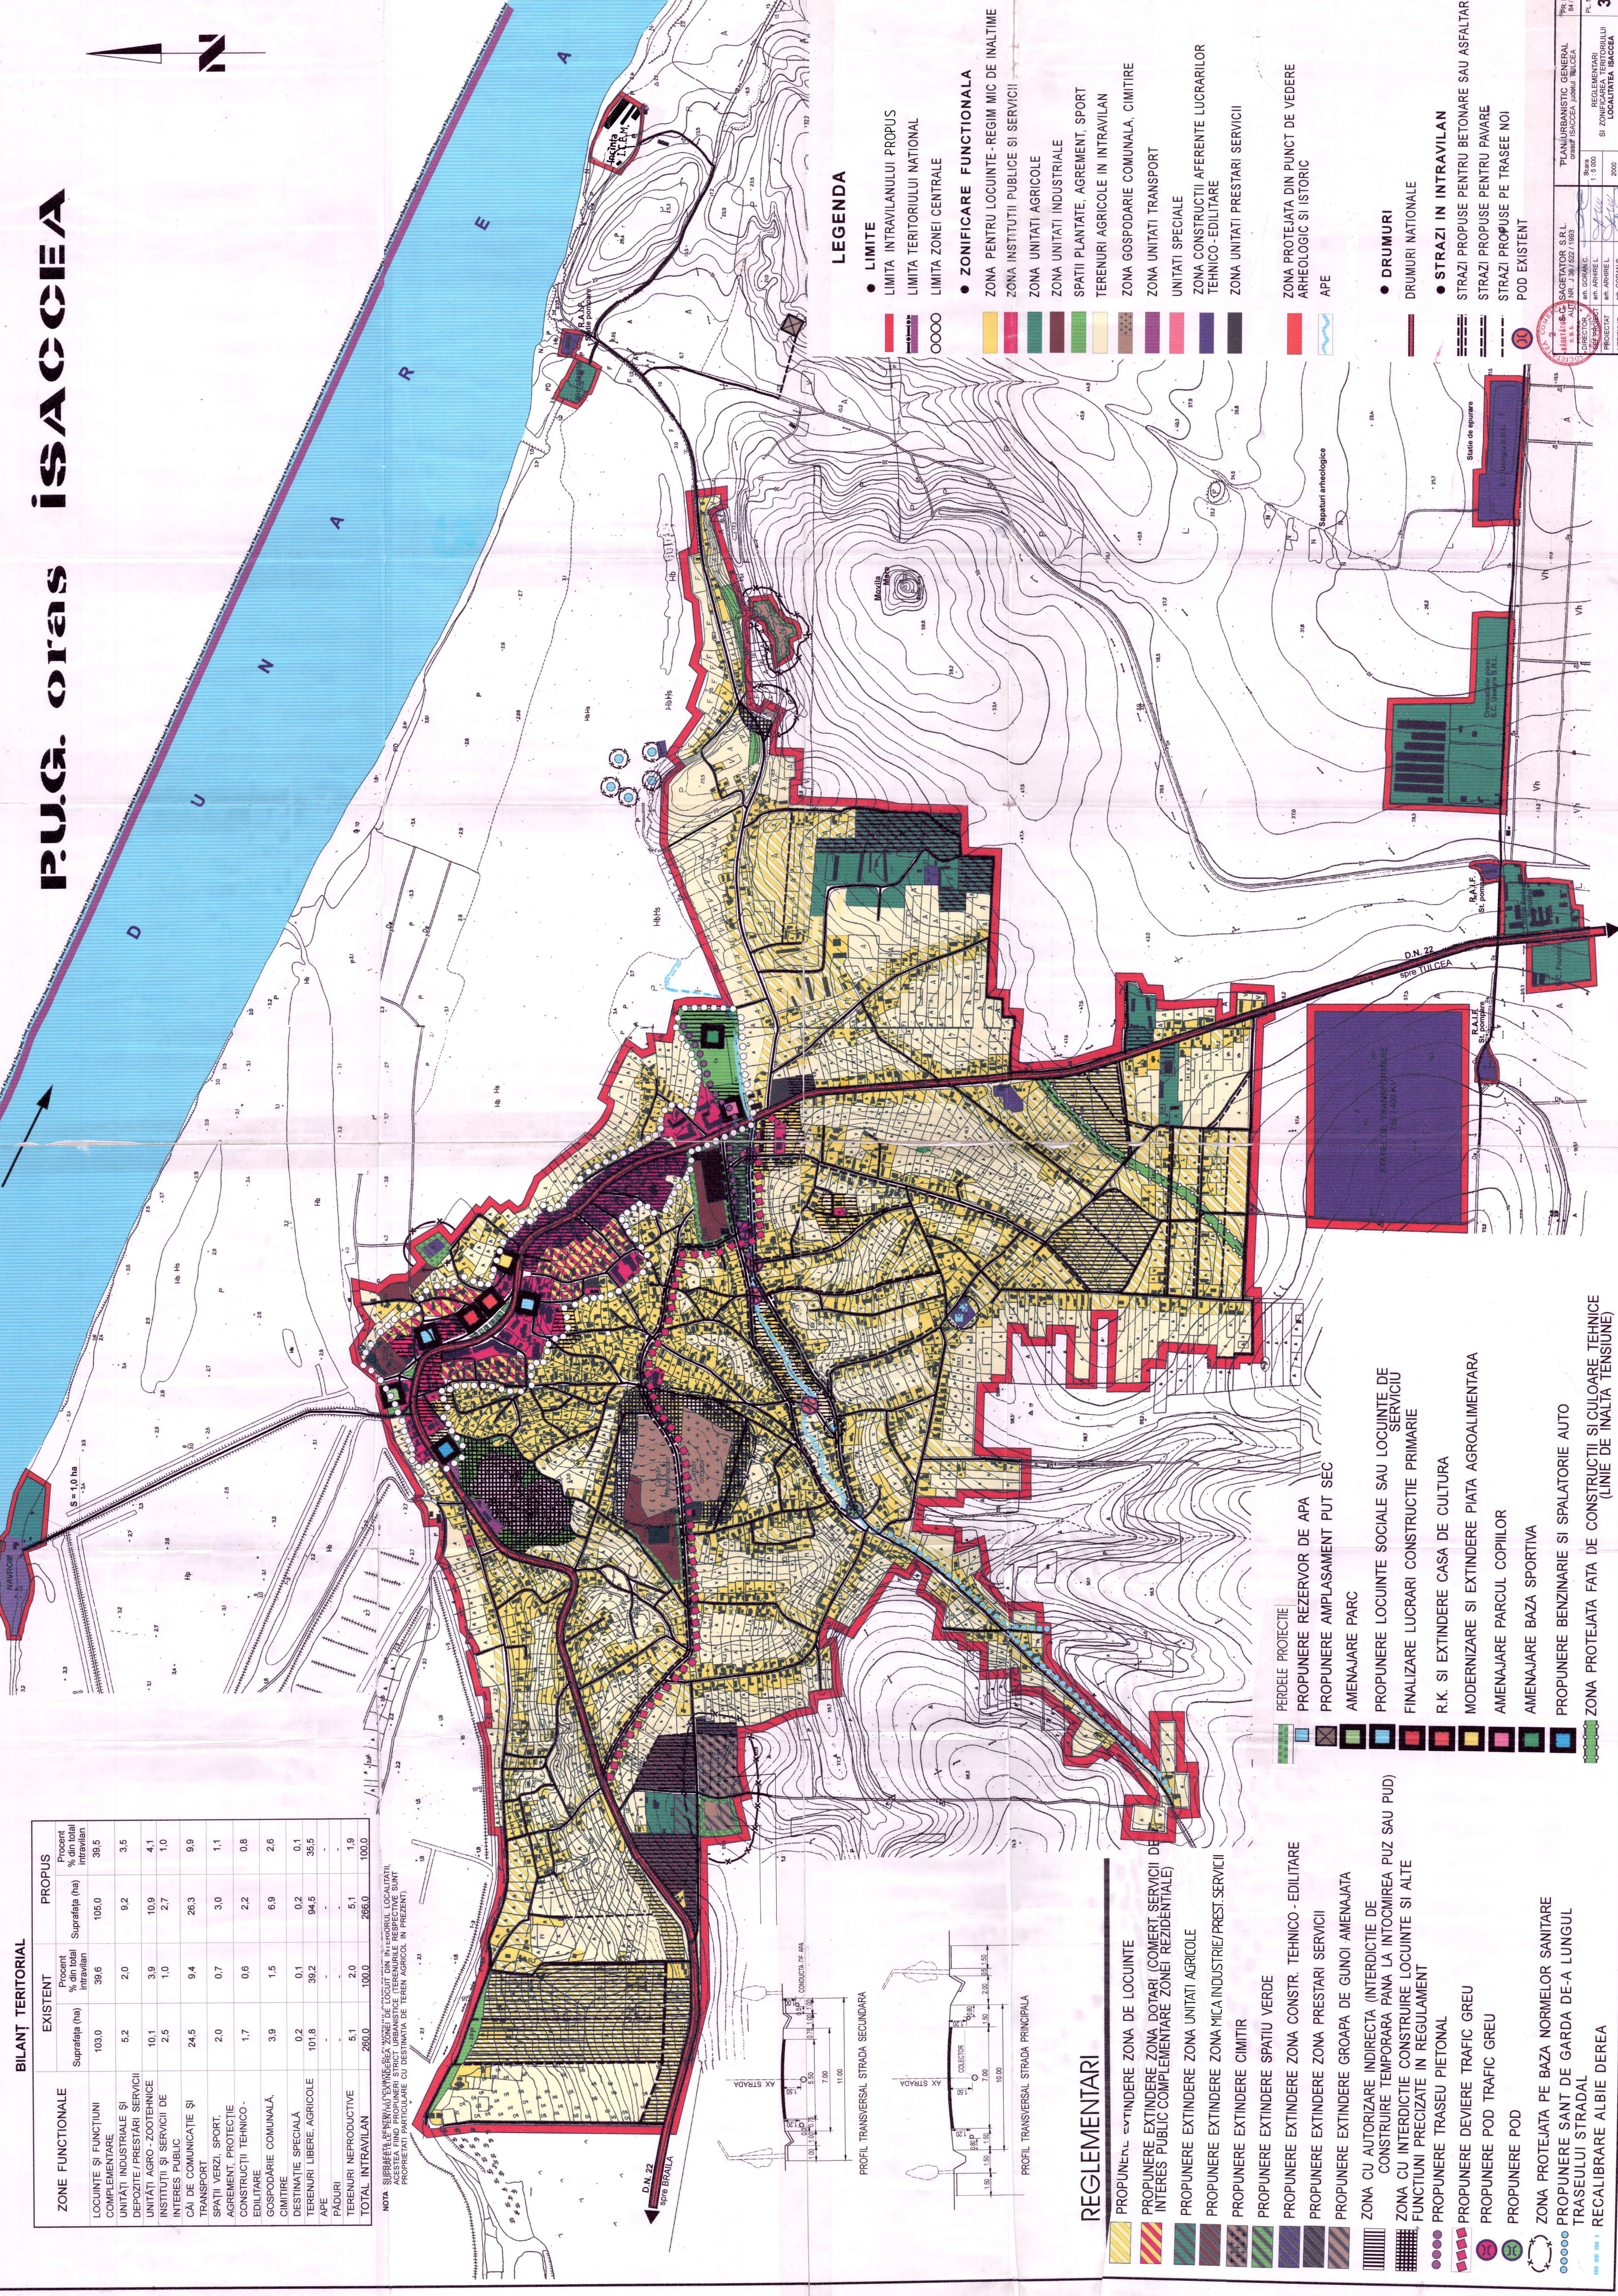



P.U.G. oraș ISACCEIA

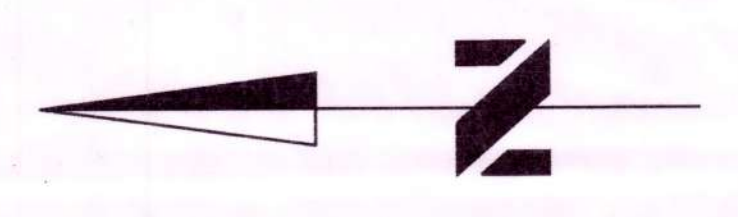

BILANT TERITORIAL

ZONE FUNCTIONALE	EXISTENT		PROPUS	
	Suprafata (ha)	Procent % din total intravilan	Suprafata (ha)	Procent % din total intravilan
LOCUINTE SI FUNCTIUNI COMPLEMENTARE	103.0	39.6	105.0	39.5
UNITATI INDUSTRIALE SI DEPOZITE / PRESTARI SERVICII	5.2	2.0	9.2	3.5
UNITATI AGRO - ZOOTEHNICE	10.1	3.9	10.9	4.1
INSTITUTII SI SERVICII DE INTERES PUBLIC	2.5	1.0	2.7	1.0
CAI DE COMUNICATIE SI TRANSPORT	24.5	9.4	26.3	9.9
SPATII VERZI, SPORT, AGREMENT, PROTECTIE	2.0	0.7	3.0	1.1
CONSTRUCTII TEHNICO - EDITILITARE	1.7	0.6	2.2	0.8
GOSPODARIE COMUNALA, CIMITIRE	3.9	1.5	6.9	2.6
DESTINATIE SPECIALA	0.2	0.1	0.2	0.1
TERENURI LIBERE, AGRICOLE	101.8	39.2	94.5	35.5
APE				
PADURI				
TERENURI NEPRODUCTIVE	5.1	2.0	5.1	1.9
TOTAL INTRAVILAN	260.0	100.0	266.0	100.0

NOTA: SUPRAFATA TERENURILOR DESTINATE ZONEI DE LOCUIRE IN INTERIORUL LOCALITATII ACESTEIA FINE PROPUNERI STRICT URBANISTICE TERENURILE REZERVE SI NE SUNT PROTEJATE SI NU SE POT CONSTRUI DE VECHI AGRICOLA IN PREZENT.

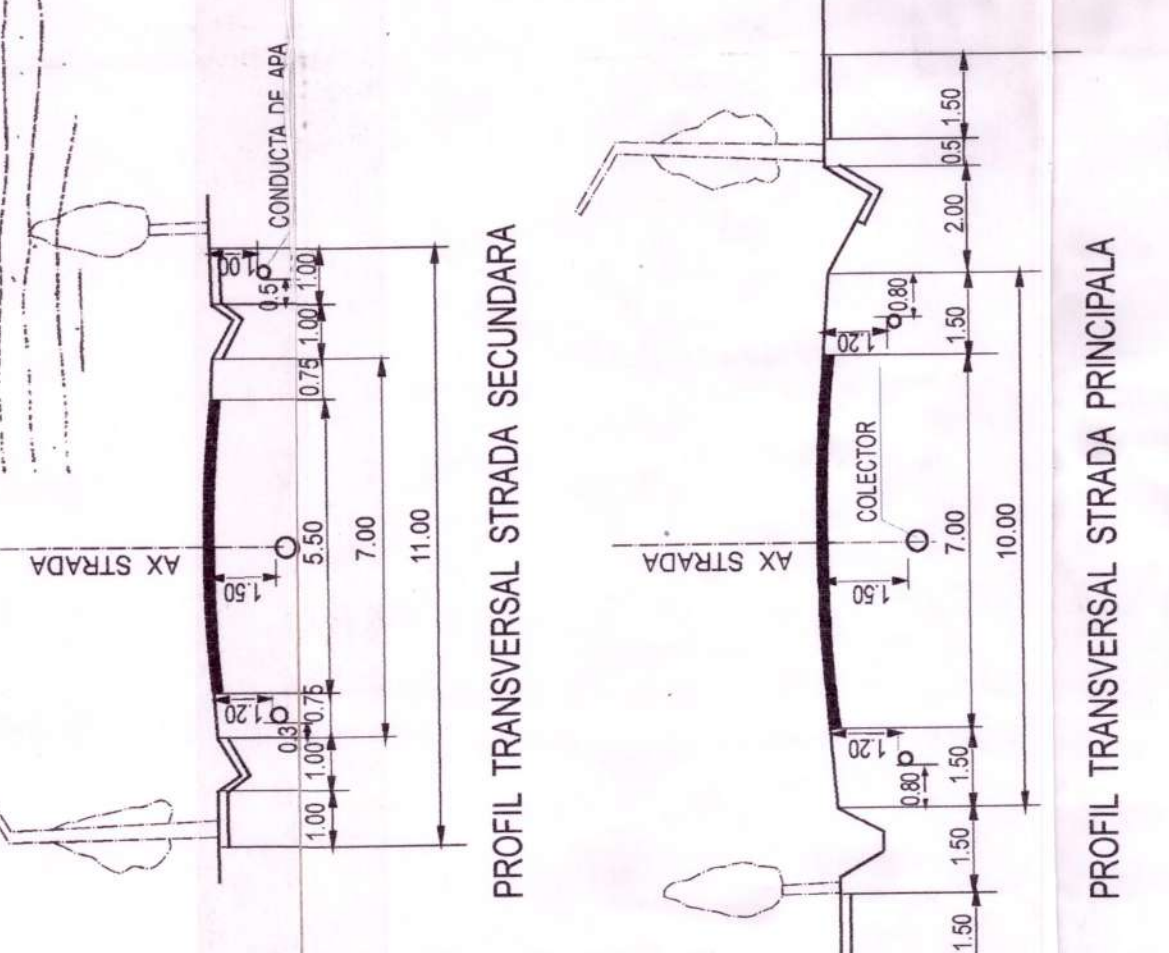

REGLEMENTARI

- PROPNUNEA EXTINDERE ZONA DE LOCUINTE
- PROPNUNEA EXTINDERE ZONA DOTARI (COMERT, SERVICII DE INTERES PUBLIC COMPLEMENTARE ZONEI REZIDENTIALE)
- PROPNUNEA EXTINDERE ZONA UNITATI AGRICOLE
- PROPNUNEA EXTINDERE ZONA MICA INDUSTRIE/PREST-SERVICII
- PROPNUNEA EXTINDERE CIMITIR
- PROPNUNEA EXTINDERE SPATIU VERDE
- PROPNUNEA EXTINDERE ZONA CONSTR. TEHNICO - EDITILITARE
- PROPNUNEA EXTINDERE ZONA PRESTARI SERVICII
- PROPNUNEA EXTINDERE GROAPA DE GUNOI AMENAJATA
- ZONA CU AUTORIZARE INDIRECTA (INTERDICTIE DE CONSTRUIRE TEMPORARA PANA LA INTOCMIREA PUIZ SAU PUD)
- ZONA CU INTERDICTIE CONSTRUIRE LOCUINTE SI ALTE FUNCTIUNI PRECIZATE IN REGULAMENT
- PROPNUNEA TRASEU PIETONAL
- PROPNUNEA TRASEU TRAFIC GREU
- PROPNUNEA POD TRAFIC GREU
- PROPNUNEA POD
- ZONA PROTEJATA PE BAZA NORMELOR SANITARE
- PROPNUNEA SANT DE GARDA DE-A LUNGUL TRASEULUI STRADAL
- RECALIBRARE ALBIE DEREA

PERDELE PROTECTIE

- PROPNUNEA REZERVOR DE APA
- PROPNUNEA AMPLASAMENT PUT SEC
- AMENAJARE PARC
- PROPNUNEA LOCUINTE SOCIALE SAU LOCUINTE DE SERVICIU
- FINALIZARE LUCRARI CONSTRUCTIE PRIMARIE
- R.K. SI EXTINDERE CASA DE CULTURA
- MODERNIZARE SI EXTINDERE PIATA AGROALIMENTARA
- AMENAJARE PARCUL COPILOR
- AMENAJARE BAZA SPORTIVA
- PROPNUNEA BENZINARIE SI SPALATORIE AUTO
- ZONA PROTEJATA FATA DE CONSTRUCTII SI CULOARE TEHNICE (LINIE DE INALTA TENSIUNE)

LEGENDA

- LIMITA INTRAVILANULUI PROPUS
- LIMITA TERITORIULUI NATIONAL
- LIMITA ZONEI CENTRALE
- ZONIFICARE FUNCTIONALA
- ZONA PENTRU LOCUINTE - REGIM MIC DE INALTIME
- ZONA INSTITUTII PUBLICE SI SERVICII
- ZONA UNITATI AGRICOLE
- ZONA UNITATI INDUSTRIALE
- SPATII PLANTATE, AGREMENT, SPORT
- TERENURI AGRICOLE IN INTRAVILAN
- ZONA GOSPODARIE COMUNALA, CIMITIRE
- ZONA UNITATI TRANSPORT
- UNITATI SPECIALE
- ZONA CONSTRUCTII AFERENTE LUCRARILOR TEHNICO - EDITILITARE
- ZONA UNITATI PRESTARI SERVICII
- ZONA PROTEJATA DIN PUNCT DE VEDERE ARHEOLOGIC SI ISTORIC
- APE
- DRUMURI NATIONALE
- STRAZI IN INTRAVILAN
- STRAZI PROPUSE PENTRU BETONARE SAU ASFALTARE
- STRAZI PROPUSE PENTRU PAVARE
- STRAZI PROPUSE PE TRASEE NOI
- POD EXISTENT

PLANURBANISTIC GENERAL
SAGEATOR S.R.L.
PR NR 100/2000
REGISTRARIS
SI ZONIFICAREA TERITORIULUI LOCALITATEA ISACCEIA

ANUL 2000

VERIFICAT

3